

ELABORATO

12

INDICE UNITA' MINIME DI INTERVENTO AREE

DESTINAZIONE AREA	NUM	UBICAZIONE	SET	UMI	STRUTTURE	ARCHITETTURE
Area Attivita' Associative	N.1	PONENTE	A	UMI - A		
	N.2	PONENTE	A	UMI - B		
	N.3	PONENTE	A	UMI - C		
	N.4	LEVANTE	D	UMI - D		
	N.5	LEVANTE	D	UMI - E		
Area Ludico-Ricreativa	N.1	PONENTE	A	UMI - F	Giochi Tipologia A	
	N.2	PONENTE	A	UMI - G	Giochi Tipologia A	
	N.3	PONENTE	C	UMI - H	Giochi Tipologia A	
	N.4	PONENTE	C	UMI - I	Giochi Tipologia B	
	N.5	LEVANTE	D	UMI - L	Giochi Tipologia A	
Area Culturale-Ricreativa	N.1	PONENTE	A	UMI - M		Chiosco servizi
	N.2	PONENTE	A	UMI - N		Biblioteca Gazebo musica
	N.3	PONENTE	C	UMI - O		Teatro all'aperto Caffe' Incontro
	N.4	LEVANTE	D	UMI - P		Biblioteca Gazebo musica
Area Didattica-Naturalistica	N.1	PONENTE	A	UMI - Q	Ampliamento Laghetto Cigni	Chiosco Cigni, Ponticello
	N.2	PONENTE	B	UMI - R	Percorso natural-didattico	Nuova Area lacustre-palustre
	N.3	PONENTE	B	UMI - S	Percorso natural-didattico	Osservatorio Aula Botanica
Area Sportiva	N.1	PONENTE	B	UMI - T	Percorso vita	

COMUNE DI VIAREGGIO



PIANO DI RECUPERO DELLA PINETA DI PONENTE E LEVANTE 1996

ELABORATO

12

UNITA' MINIME DI INTERVENTO AREE

IL SEGRETARIO GENERALE
(Dr. Alfredo Grassi)

ALLEGATO


Deliberazione CC
n. 70 del 28-10-96

PROGETTAZIONE

ARCH. GIOVANNA DE CIECHI

ARCH. GIUSEPPE DE LEO



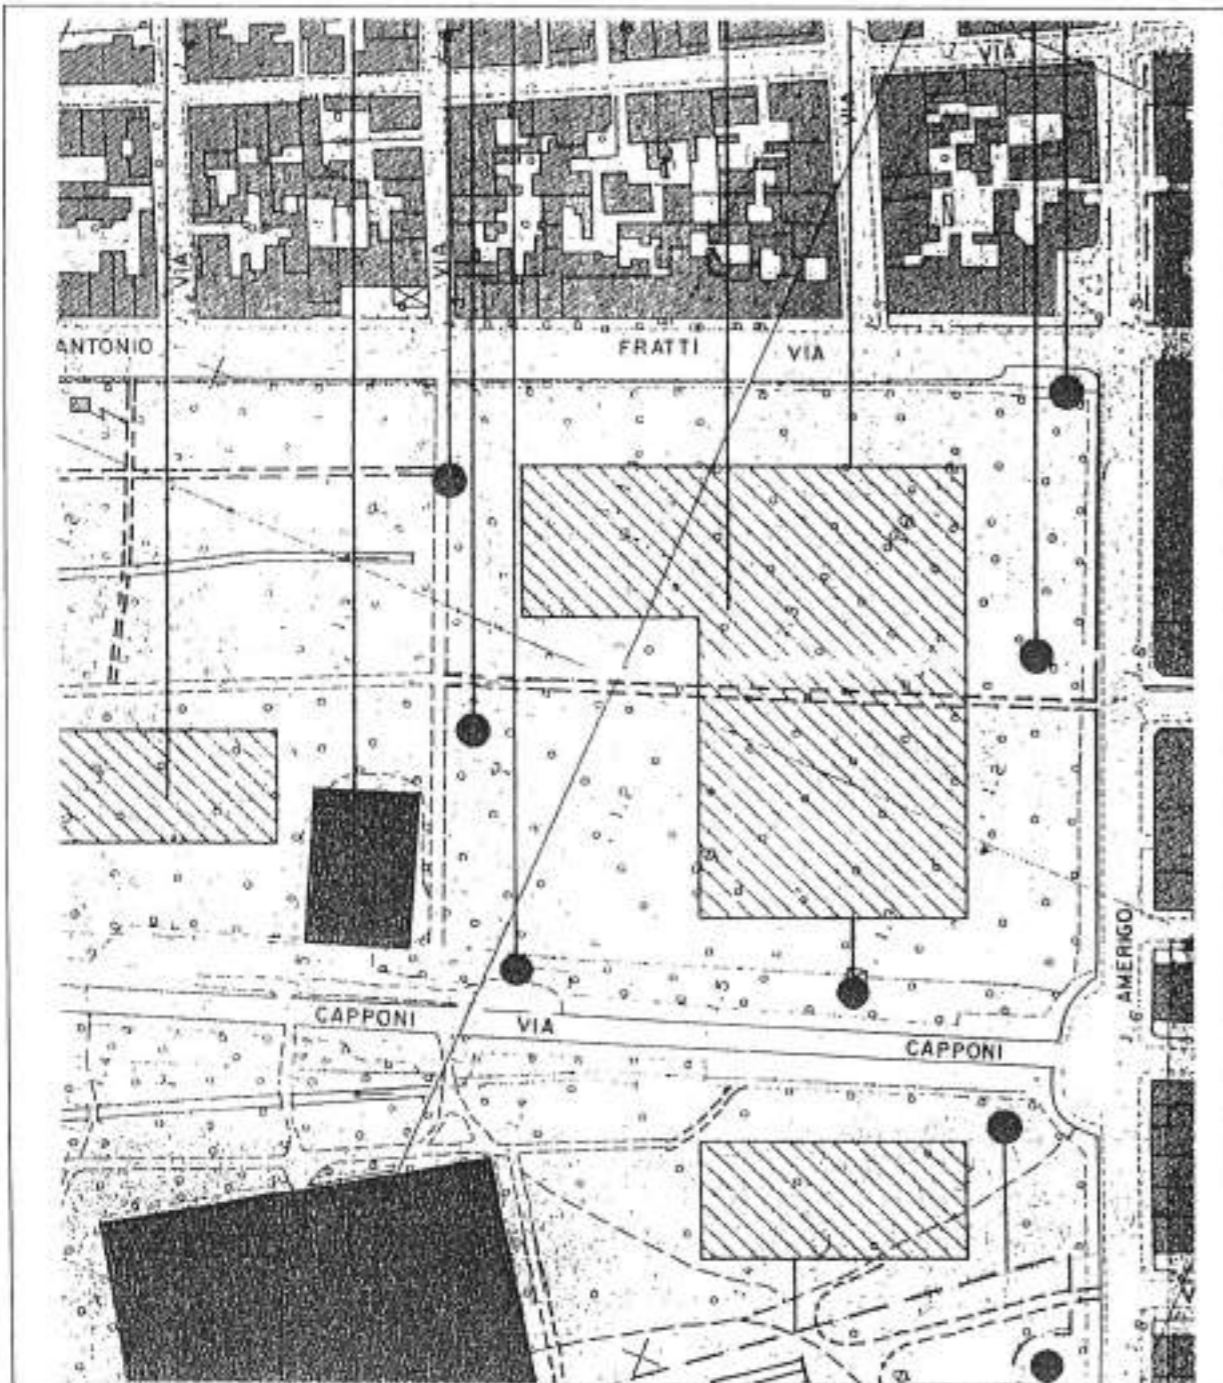

AEROFOTOGRAMMETRICO

SCALA 1:2000

SCHEDE DI PROGETTO

UMI "A": Area Associativa N.1

Ubicazione dell'intervento:

Pineta di Ponente (FP2) - Settore A	
Pineta di Ponente (FP2) - Settore B	
Pineta di Ponente (FP2) - Settore C	
Pineta di Levante (FP1) - Settore D	


Gli interventi consistono in :

1	riqualifica dell'area mediante nuova destinazione d'uso	AA	Attività associative	mq 2500
		ACR	Attività culturale-ricreativa	
		ALR	Attività ludico ricreativa	
		ADN	Attività didattico naturalistiche	
		AS	Attività sportiva	

2	attrezzatura dell'area mediante	elementi di arredo urbano	Panchina
			Seduta continua in legno
			Gruppo panchine
			Tavolo e sedie
			Giochi Bimbi Tipologia A
			Giochi Bimbi Tipologia B
			Rastrelliera biciclette
			Cartellonistica
			Contenitore rifiuti
			Fontanella

3	attrezzatura dell'area mediante realizzazione di	nuove strutture architettoniche (non commerciali)	Chiosco Servizi	
			Gazebo per la musica	
			Biblioteca	
			Caffè/Incontro	
			Cinema Teatro all'aperto	
			Laghetto dei Cigni	
			Osservatorio	
			Aula Botanica	
			Area Lacustre-Palustre	
			Percorso Didattico	
			Percorso Vita	

Le indicazioni sull'uso delle tecnologie costruttive e dei materiali per la realizzazione delle strutture architettoniche di nuova costruzione sono riportate nell'ART.3.3 delle Norme di Attuazione e nell'ELABORATO 14.

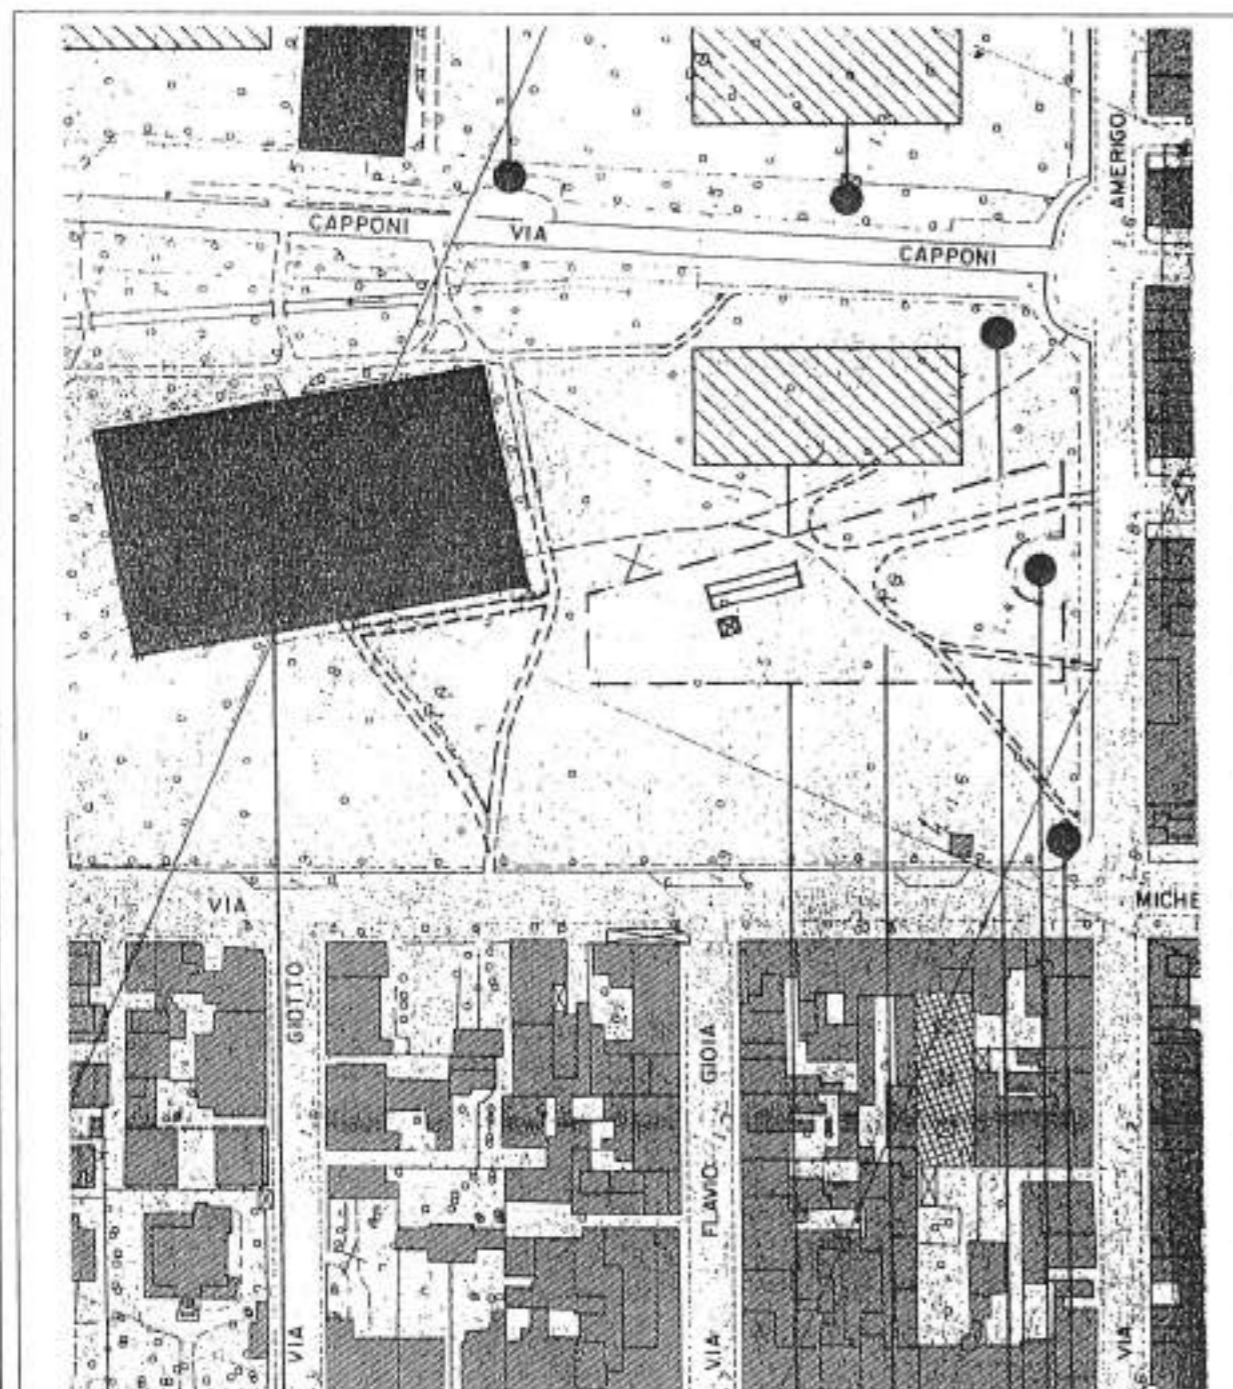

UMI "B": Area Associativa N.2

Ubicazione dell'intervento:

Pineta di Ponente (FP2) - Settore A
Pineta di Ponente (FP2) - Settore B
Pineta di Ponente (FP2) - Settore C
Pineta di Levante (FP1) - Settore D

Gli interventi consistono in :

1	riqualifica dell'area mediante nuova destinazione d'uso	AA	Attività associativa	mq 650
		ACR	Attività culturale-ricreativa	
		ALR	Attività ludico ricreativa	
		ADN	Attività didattico naturalistiche	
		AS	Attività sportiva	

2	attrezzatura dell'area mediante	elementi di arredo urbano	Panchina
			Seduta continua in legno
			Gruppo pic-nic
			Tavolo e sedie
			Giocchi Bimbi Tipologia A
			Giocchi Bimbi Tipologia B
			Rastrelliera biciclette
			Cartellonistica
			Contenitore rifiuti
			Fontanella

3	attrezzatura dell'area mediante realizzazione di	nuove strutture architettoniche (non commerciali)	
			Chiosco Servizi
			Gazebo per la musica
			Biblioteca
			Caffè/Incontro
			Cinema Teatro all'aperto
			Laghetto dei Cigni
			Osservatorio
			Aula Botanica
			Area Lacustre-Palustre
			Percorso Didattico
			Percorso Vila

Le indicazioni sull'uso delle tecnologie costruttive e dei materiali per la realizzazione delle strutture architettoniche di nuova costruzione sono riportate nell'ART.3.3 delle Norme di Attuazione e nell'ELABORATO 14.

SCHEDA DI PROGETTO



UMI "C" Area Associativa N.3

Ubicazione dell'intervento:

Pineta di Ponente (FP2) - Settore A	Settore A
Pineta di Ponente (FP2) - Settore B	Settore B
Pineta di Ponente (FP2) - Settore C	Settore C
Pineta di Levante (FP1) - Settore D	Settore D


Gli interventi consistono in :


1	riqualifica dell'area mediante nuova destinazione d'uso	AA	Attività associativa	mq 925
		ACR	Attività culturale-ricreativa	
		ALR	Attività ludico ricreativa	
		ADN	Attività didattico naturalistiche	
		AS	Attività sportiva	

2	attrezzatura dell'area mediante	elementi di arredo urbano	Panchina
			Seduta continua in legno
			Gruppo p.c-n.c.
			Tavolo e sedia
			Giocchi Bimbi Tipologia A
			Giocchi Bimbi Tipologia B
			Rastrelliera biciclette
			Cartellonistica
			Contenitore rifiuti
			Fontanella

3	attrezzatura dell'area mediante realizzazione di	nuove strutture architettoniche (non commerciali)	Chiosco Servizi
			Gazebo per la musica
			Biblioteca
			Caffè/Incontro
			Cinema Teatro all'aperto
			Laghetto dei Cigni
			Osservatorio
			Aula Botanica
			Area Lacustre-Palustre
			Percorso Didattico
	Percorso Vita		

Le indicazioni sull'uso delle tecnologie costruttive e dei materiali per la realizzazione delle strutture architettoniche di nuova costruzione sono riportate nell' ART.3.3 delle Norme di Attuazione e nell' ELABORATO 14.

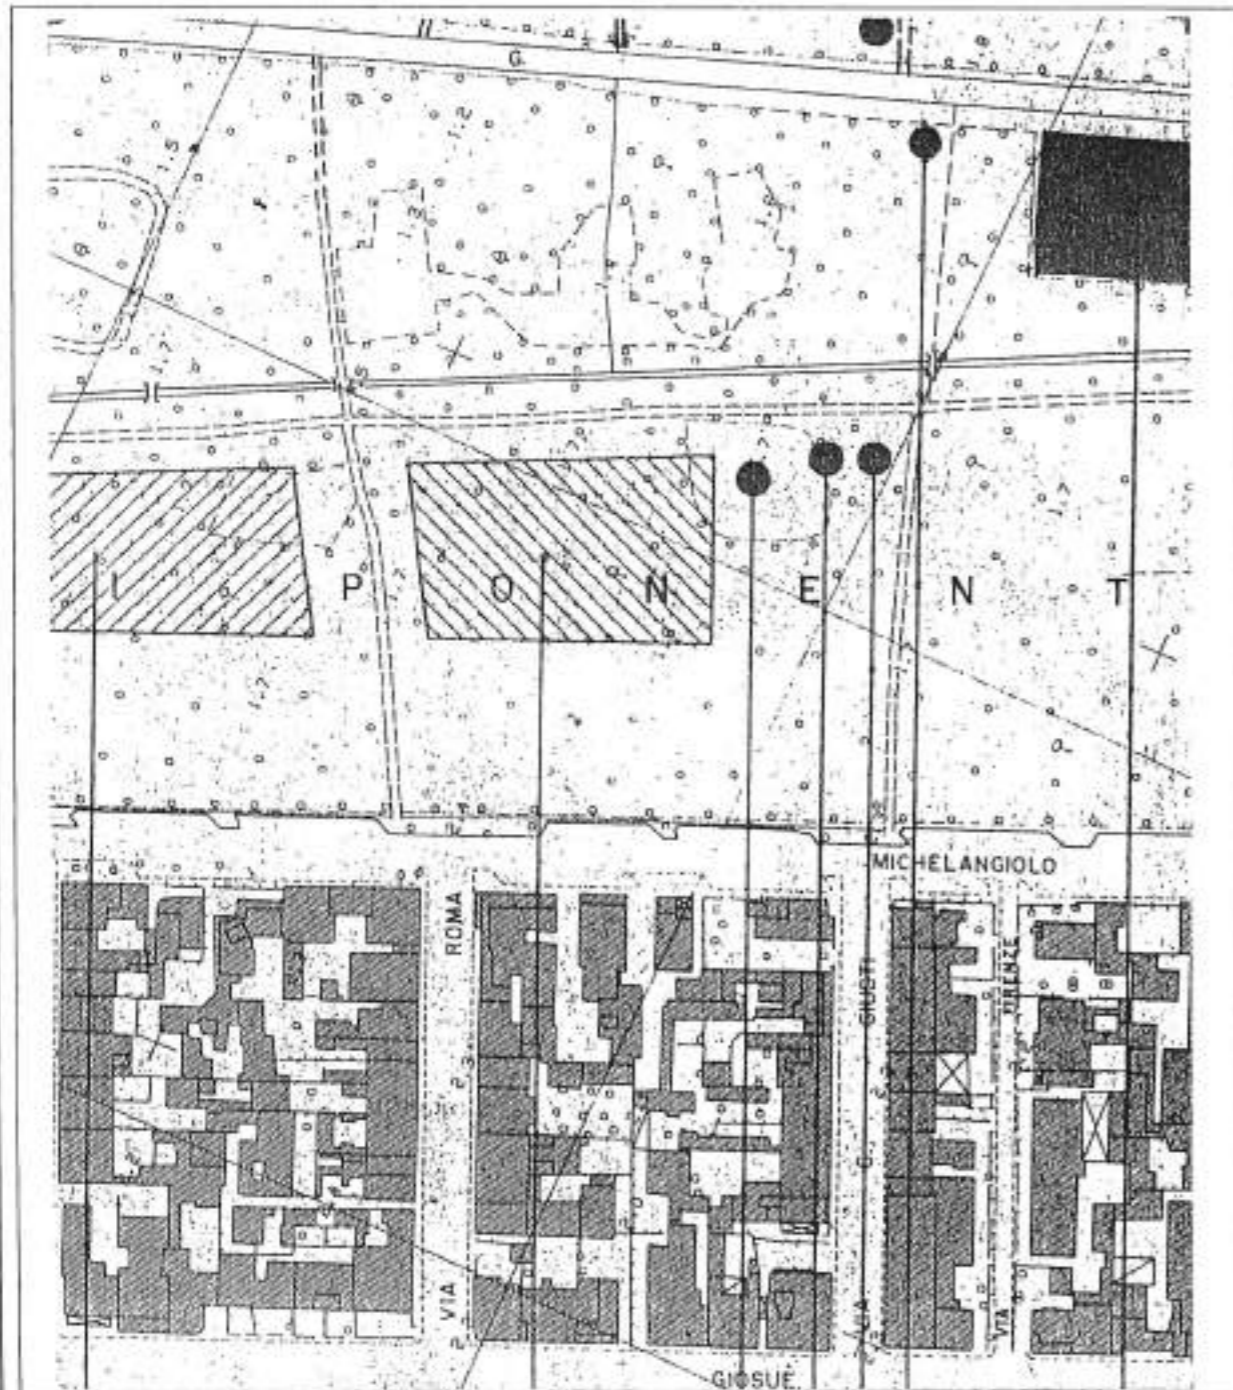

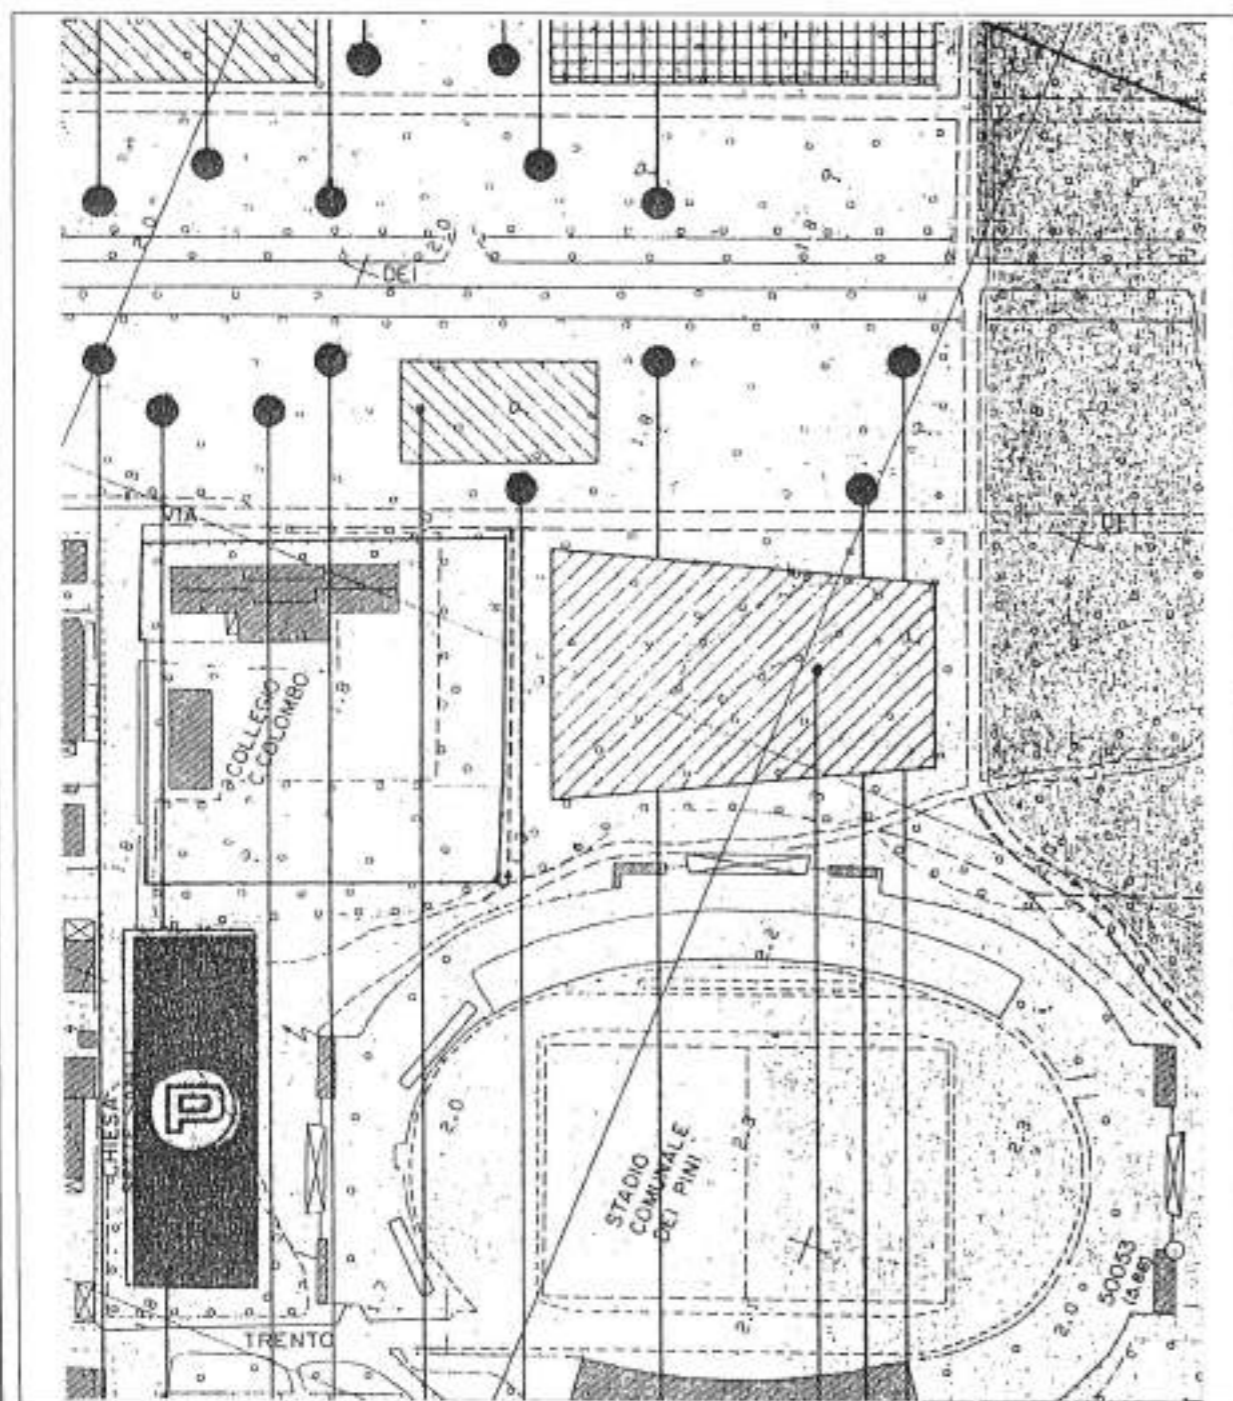

UMI "D" Area Associativa N.4

Ubicazione dell'intervento:

Pineta di Ponente (FP2) - Settore A	Settore A
Pineta di Ponente (FP2) - Settore B	Settore B
Pineta di Ponente (FP2) - Settore C	Settore C
Pineta di Levante (FP1) - Settore D	Settore D

Gli interventi consistono in :



1	riqualifica dell'area mediante nuova destinazione d'uso	AA	Attività associativa	mq 360
		ACR	Attività culturale-ricreativa	
		ALR	Attività ludico ricreativa	
		ADN	Attività didattico naturalistiche	
		AS	Attività sportiva	

2	attrezzatura dell'area mediante	elementi di arredo urbano	Panchina
			Seduta continua in legno
			Gruppo picnic
			Tavolo e sedia
			Giocchi Bimbi Tipologia A
			Giocchi Bimbi Tipologia B
			Rastrelliera biciclette
			Cartellonistica
			Contenitore rifiuti
			Fontanella

3	attrezzatura dell'area mediante realizzazione di	nuove strutture architettoniche (non commerciali)	Chiosco Servizi
			Gazebo per la musica
			Biblioteca
			Caffè/Incontro
			Cinema Teatro all'aperto
			Laghetto dei Cigni
			Osservatorio
			Aula Botanica
			Area Lacustre-Palustre
			Percorso Didattico
	Percorso Vita		

Le indicazioni sull'uso delle tecnologie costruttive e dei materiali per la realizzazione delle strutture architettoniche di nuova costruzione sono riportate nell'ART.3.3 delle Norme di Attuazione e nell'ELABORATO 14.

SCHEDE DI PROGETTO

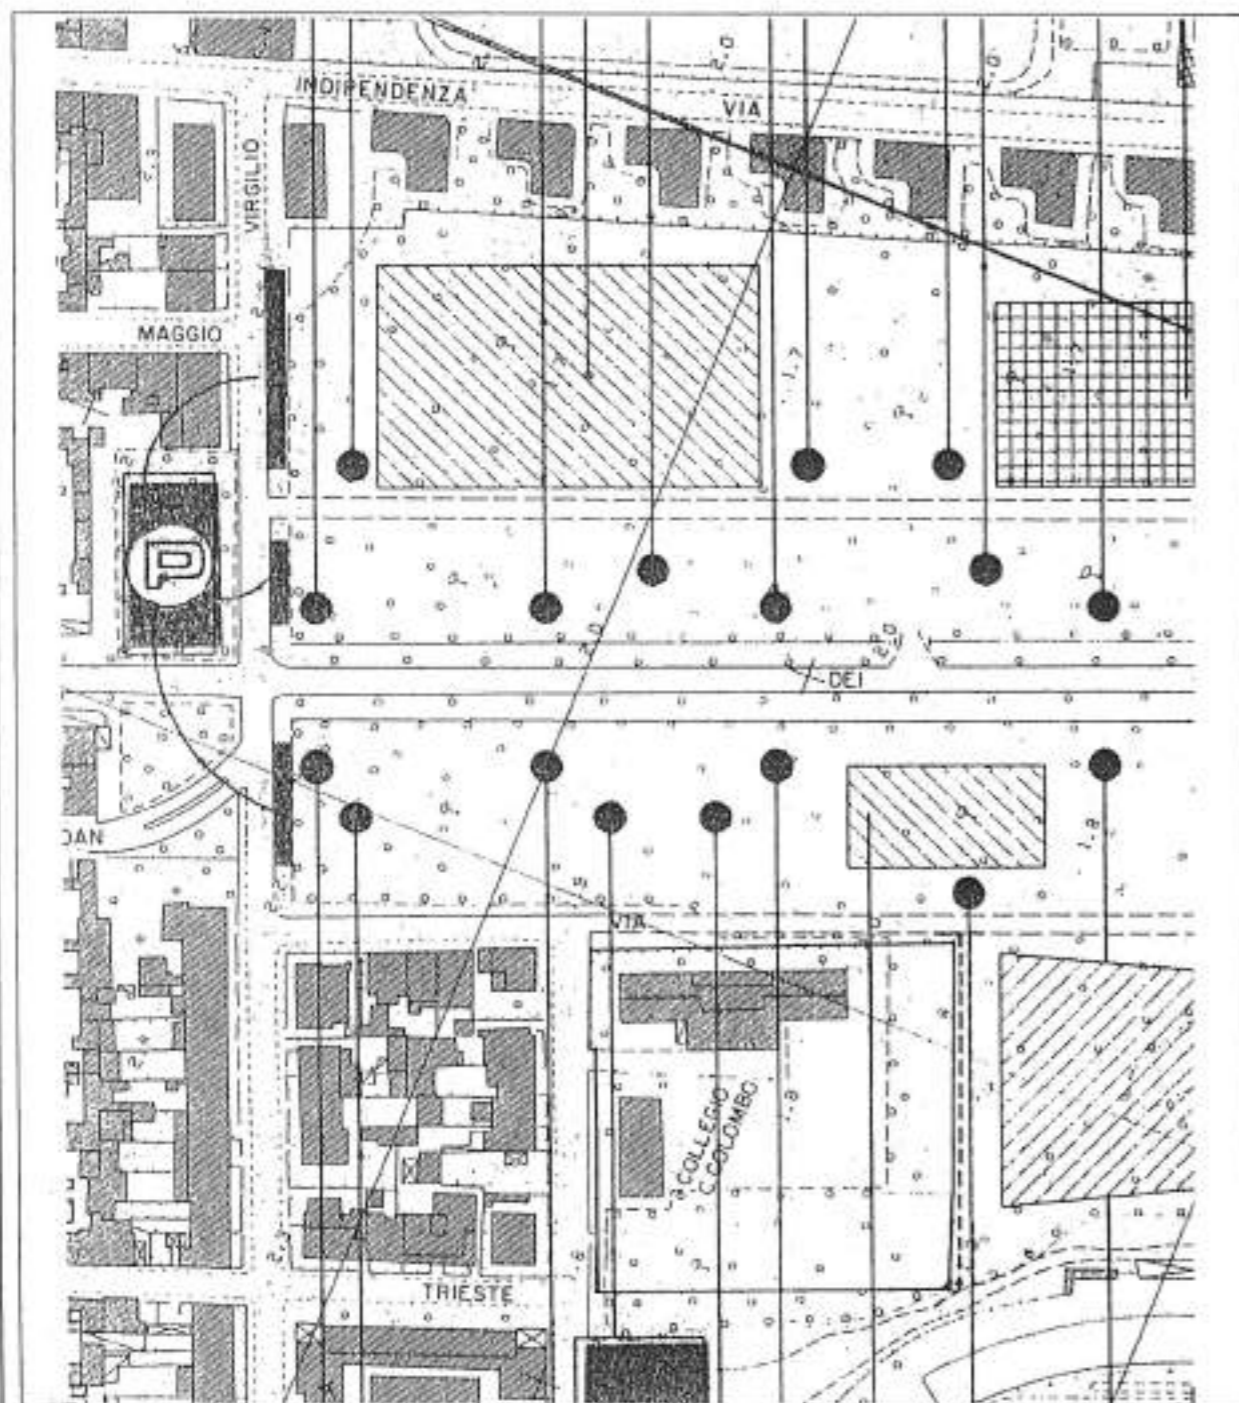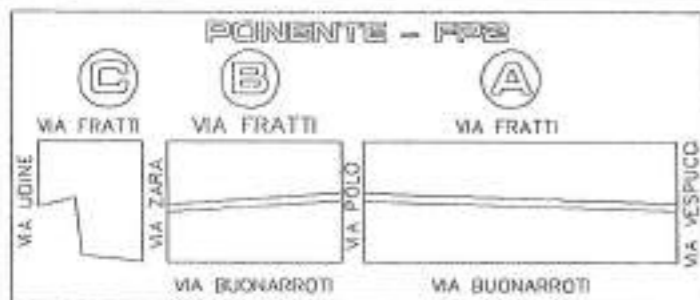

AEROFOTOGRAMMETRICO

SCALA 1:2000

SCHEMA DI PROGETTO

UMI 'E': Area Associativa N.5

Ubicazione dell'intervento:

Pineta di Ponente (FP2) - Settore A	
Pineta di Ponente (FP2) - Settore B	
Pineta di Ponente (FP2) - Settore C	
Pineta di Levante (FP1) - Settore D	


Gli interventi consistono in :

1	riqualifica dell'area mediante nuova destinazione d'uso	AA	Attività associativa	mq 1500
		ACR	Attività culturale-ricreativa	
		ALR	Attività ludico ricreativa	
		ADN	Attività didattico naturalistiche	
		AS	Attività sportiva	

2	attrezzatura dell'area mediante	elementi di arredo urbano	
		Panchina	
		Seduta continua in legno	
		Gruppo giochi	
		Tavolo e sedia	
		Giocli Bimbi Tipologia A	
		Giocli Bimbi Tipologia B	
		Rastrelliera biciclette	
		Cartellonistica	
		Contenitore rifiuti	
Fontanella			

3	attrezzatura dell'area mediante realizzazione di	nuove strutture architettoniche (non commerciali)	
		Chiosco Servizi	
		Gazebo per la musica	
		Biblioteca	
		Caffè/Incontro	
		Cinema Teatro all'aperto	
		Laghetto dei Cigni	
		Osservatorio	
		Aula Botanica	
		Area Lacustre-Palustre	
		Percorso Didattico	
		Percorso Vita	

Le indicazioni sull'uso delle tecnologie costruttive e dei materiali per la realizzazione delle strutture architettoniche di nuova costruzione sono riportate nell' ART.3.3 delle Norme di Attuazione e nell' ELABORATO 14.

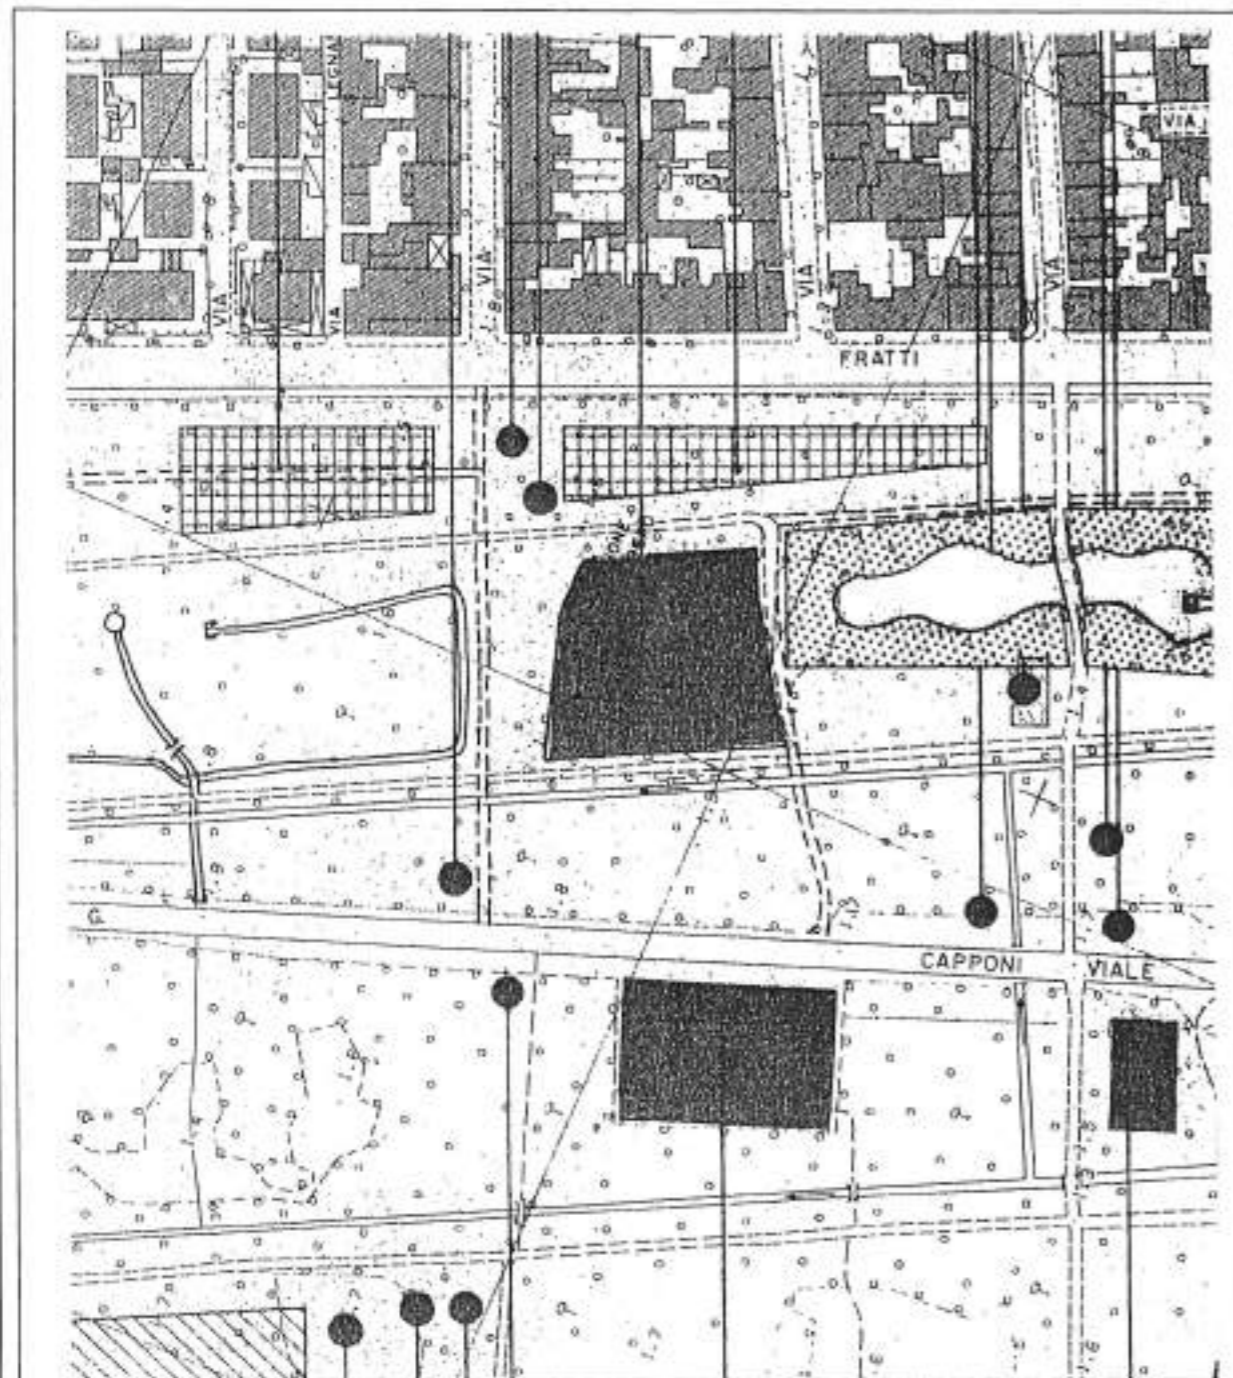

AEROFOTOGRAMMETRICO

SCALA 1:2000

SCHEDA DI PROGETTO

UMI "F": Area Ludico Ricreativa N.1

Ubicazione dell'intervento:

Pineta di Ponente (FP2) - Settore A
Pineta di Ponente (FP2) - Settore B
Pineta di Ponente (FP2) - Settore C
Pineta di Levante (FP1) - Settore D


Gli interventi consistono in :

1	riqualifica dell'area mediante nuova destinazione d'uso	AA	Attività associativa	
		ACR	Attività culturale-ricreativa	
		ALR	Attività ludico ricreativa	mq 400
		ADN	Attività didattico naturalistiche	
		AS	Attività sportiva	

2	attrezzatura dell'area mediante	elementi di arredo urbano	Panchina
			Seduta continua in legno
			Gruppo pic-nic
			Tavolo e sedie
			Giocchi Bimbi Tipologia A
			Giocchi Bimbi Tipologia B
			Rastrelliera biciclette
			Cartellonistica
			Contenitore rifiuti
			Fontanella

3	attrezzatura dell'area mediante realizzazione di	nuove strutture architettoniche (non commerciali)	
			Chiosco Servizi
			Gazebo per la musica
			Biblioteca
			Caffè/Incontro
			Cinema Teatro all'aperto
			Laghetto dei Cigni
			Osservatorio
			Aula Botanica
			Area Lacustre-Palustre
			Percorso Didattico
			Percorso Vita

Le indicazioni sull'uso delle tecnologie costruttive e dei materiali per la realizzazione delle strutture architettoniche di nuova costruzione sono riportate nell'ART.3.3 delle Norme di Attuazione e nell'ELABORATO 14.

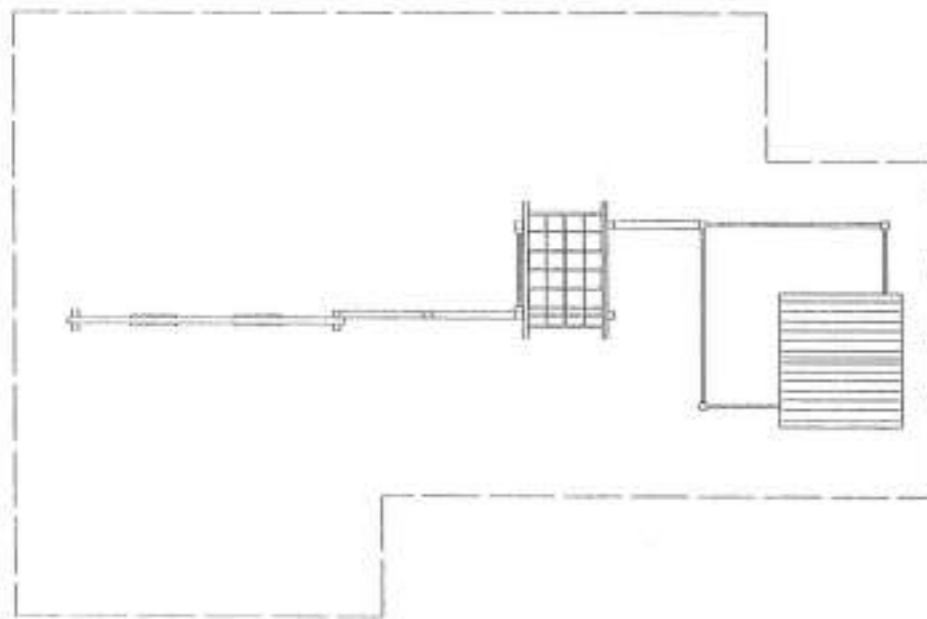

STRUTTURA GIOCHI IN LEGNO
(MODELLO DI RIFERIMENTO GIA' IN COMMERCIO)



UMI "G" Area Ludico Ricreativa N.2

Ubicazione dell'intervento:

Pineta di Ponente (FP2) - Settore A	
Pineta di Ponente (FP2) - Settore B	
Pineta di Ponente (FP2) - Settore C	
Pineta di Levante (FP1) - Settore D	


Gli interventi consistono in :

1	riqualifica dell'area mediante nuova destinazione d'uso	AA	Attività associativa	
		ACR	Attività culturale-ricreativa	
		ALR	Attività ludico ricreativa	mq 430
		ADN	Attività didattico naturalistiche	
		AS	Attività sportiva	

2	attrezzatura dell'area mediante	elementi di arredo urbano	Panchina
			Seduta continua in legno
			Gruppo pic-nic
			Tavolo e sedie
			Giocli Bimbi Tipologia A
			Giocli Bimbi Tipologia B
			Rastrelliera biciclette
			Cartellonistica
			Contenitore rifiuti
	Fontanella		

3	attrezzatura dell'area mediante realizzazione di	nuove strutture architettoniche (non commerciali)	Chiosco Servizi
			Gazebo per la musica
			Biblioteca
			Caffè/Incontro
			Cinema Teatro all'aperto
			Laghetto dei Cigni
			Osservatorio
			Aula Botanica
			Area Lacustre-Palustre
			Percorso Didattico
			Percorso Vita


Le indicazioni sull'uso delle tecnologie costruttive e dei materiali per la realizzazione delle strutture architettoniche di nuova costruzione sono riportate nell' ART.3.3 delle Norme di Attuazione e nell' ELABORATO 14.

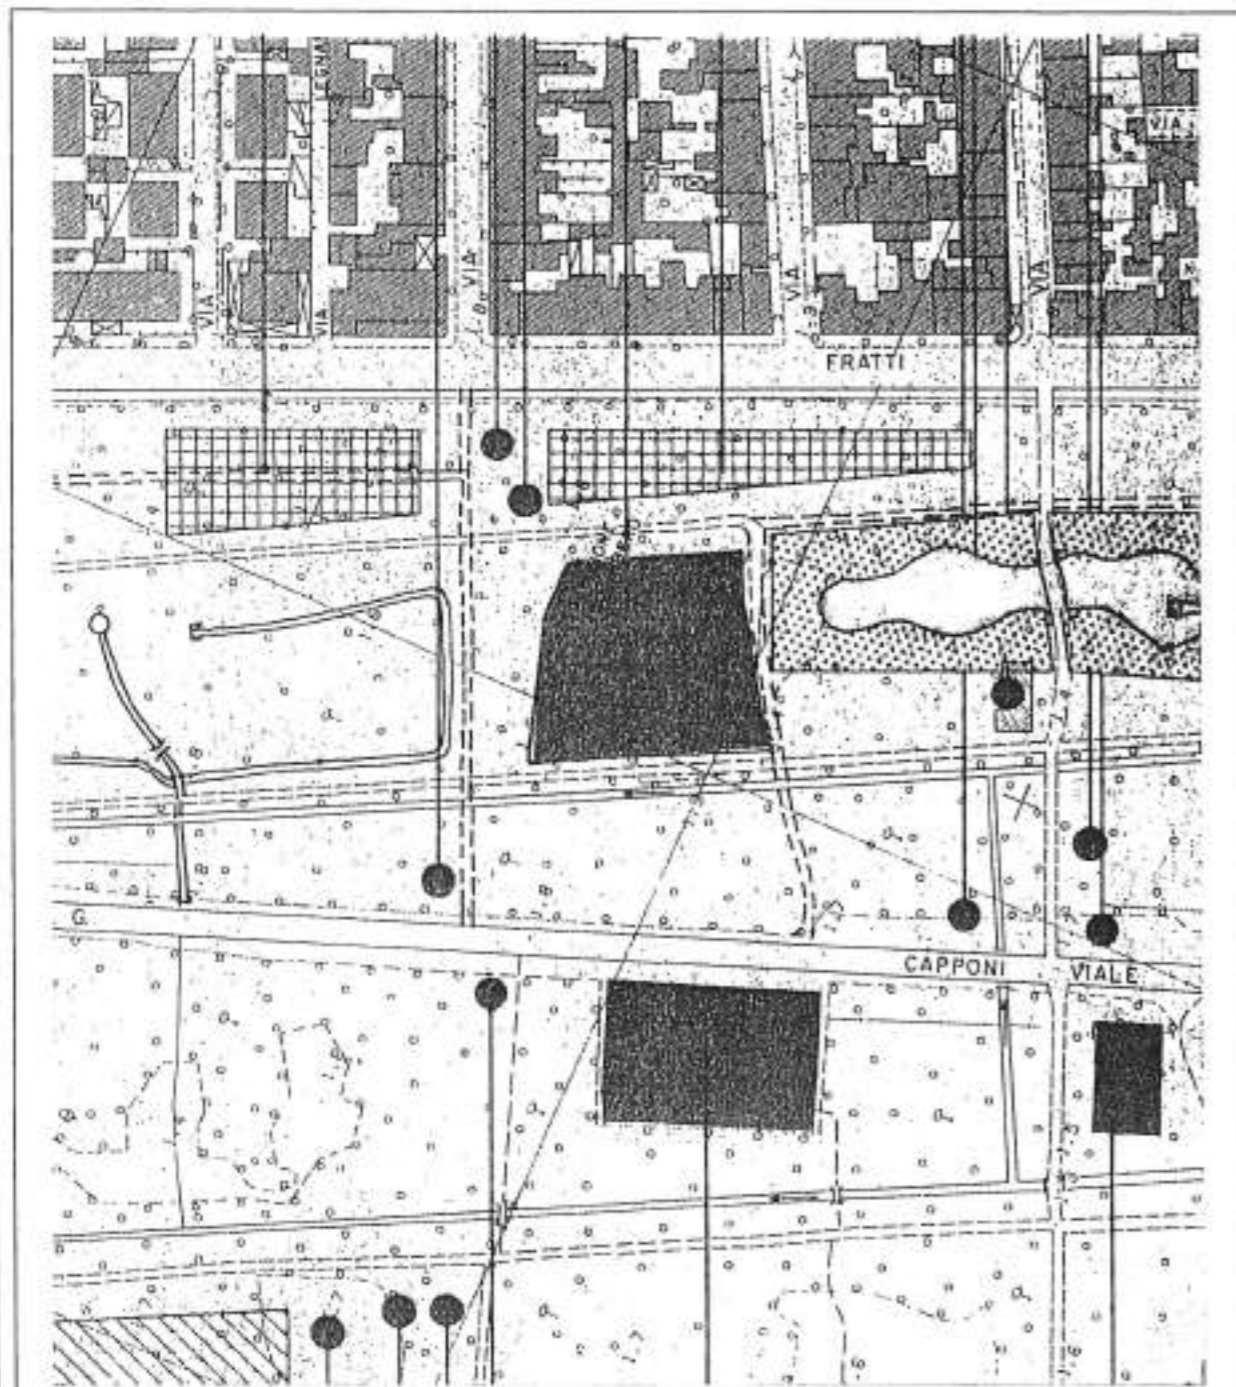


AEROFOTOGRAMMETRICO

SCALA 1:2000

SCHEDA DI PROGETTO

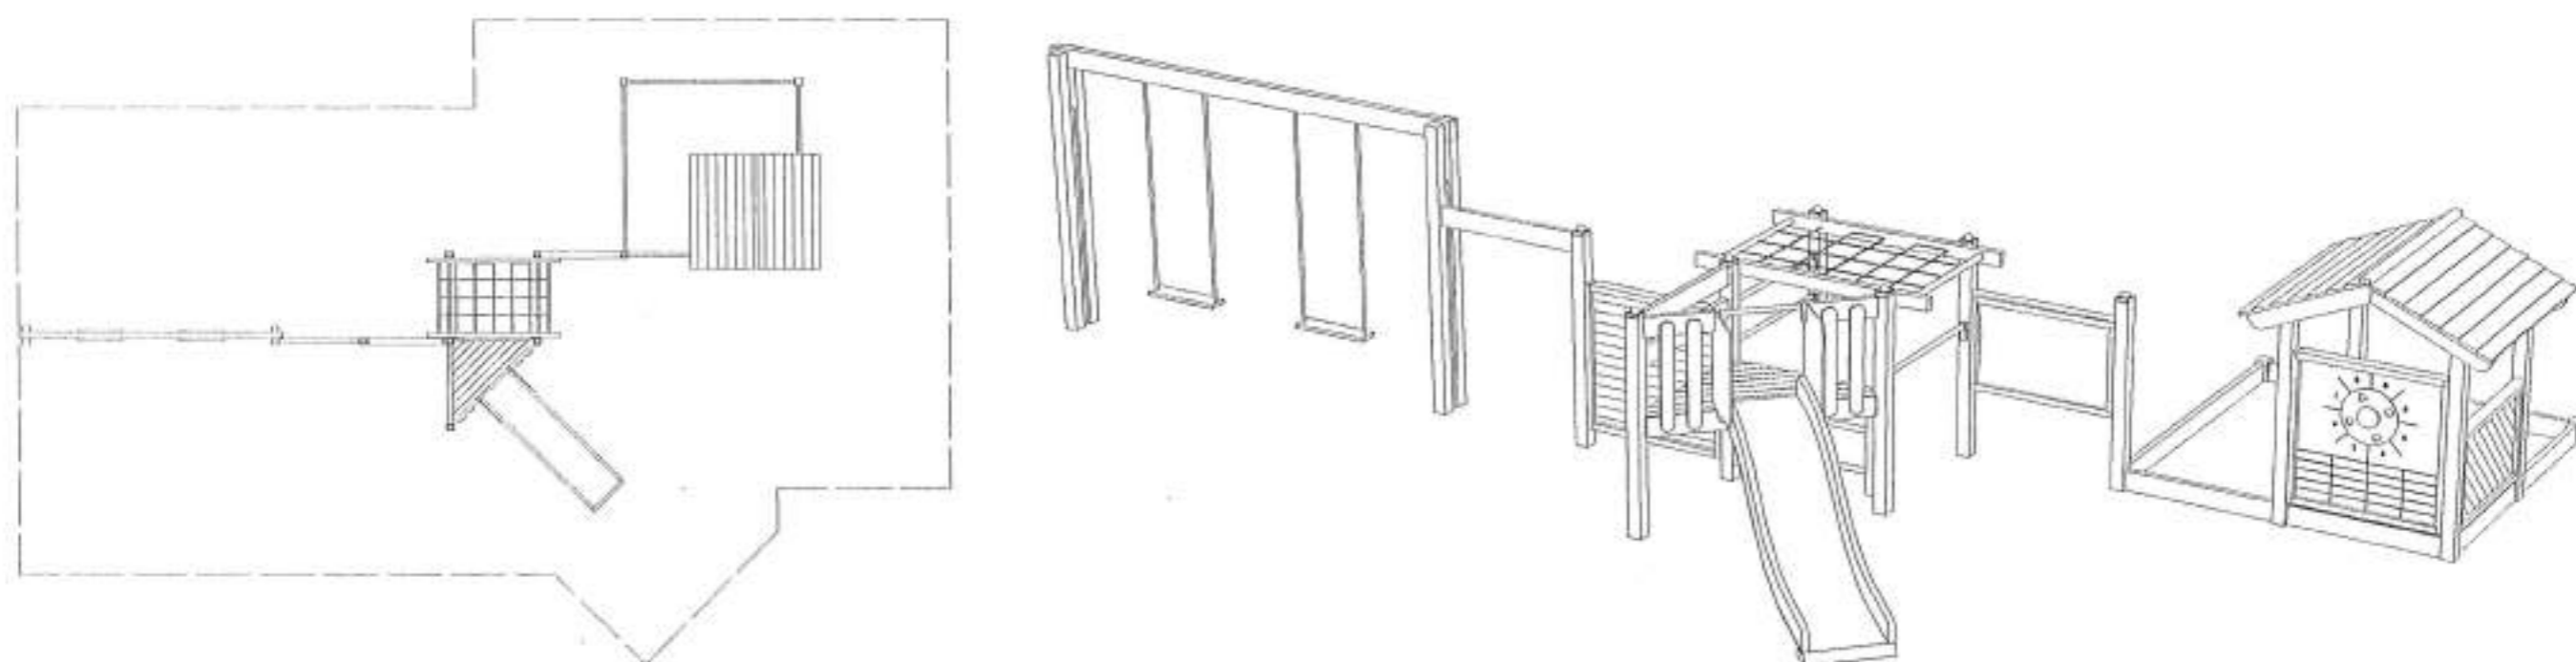

STRUTTURA GIOCHI IN LEGNO
(MODELLO DI RIFERIMENTO GIÀ IN COMMERCIO)

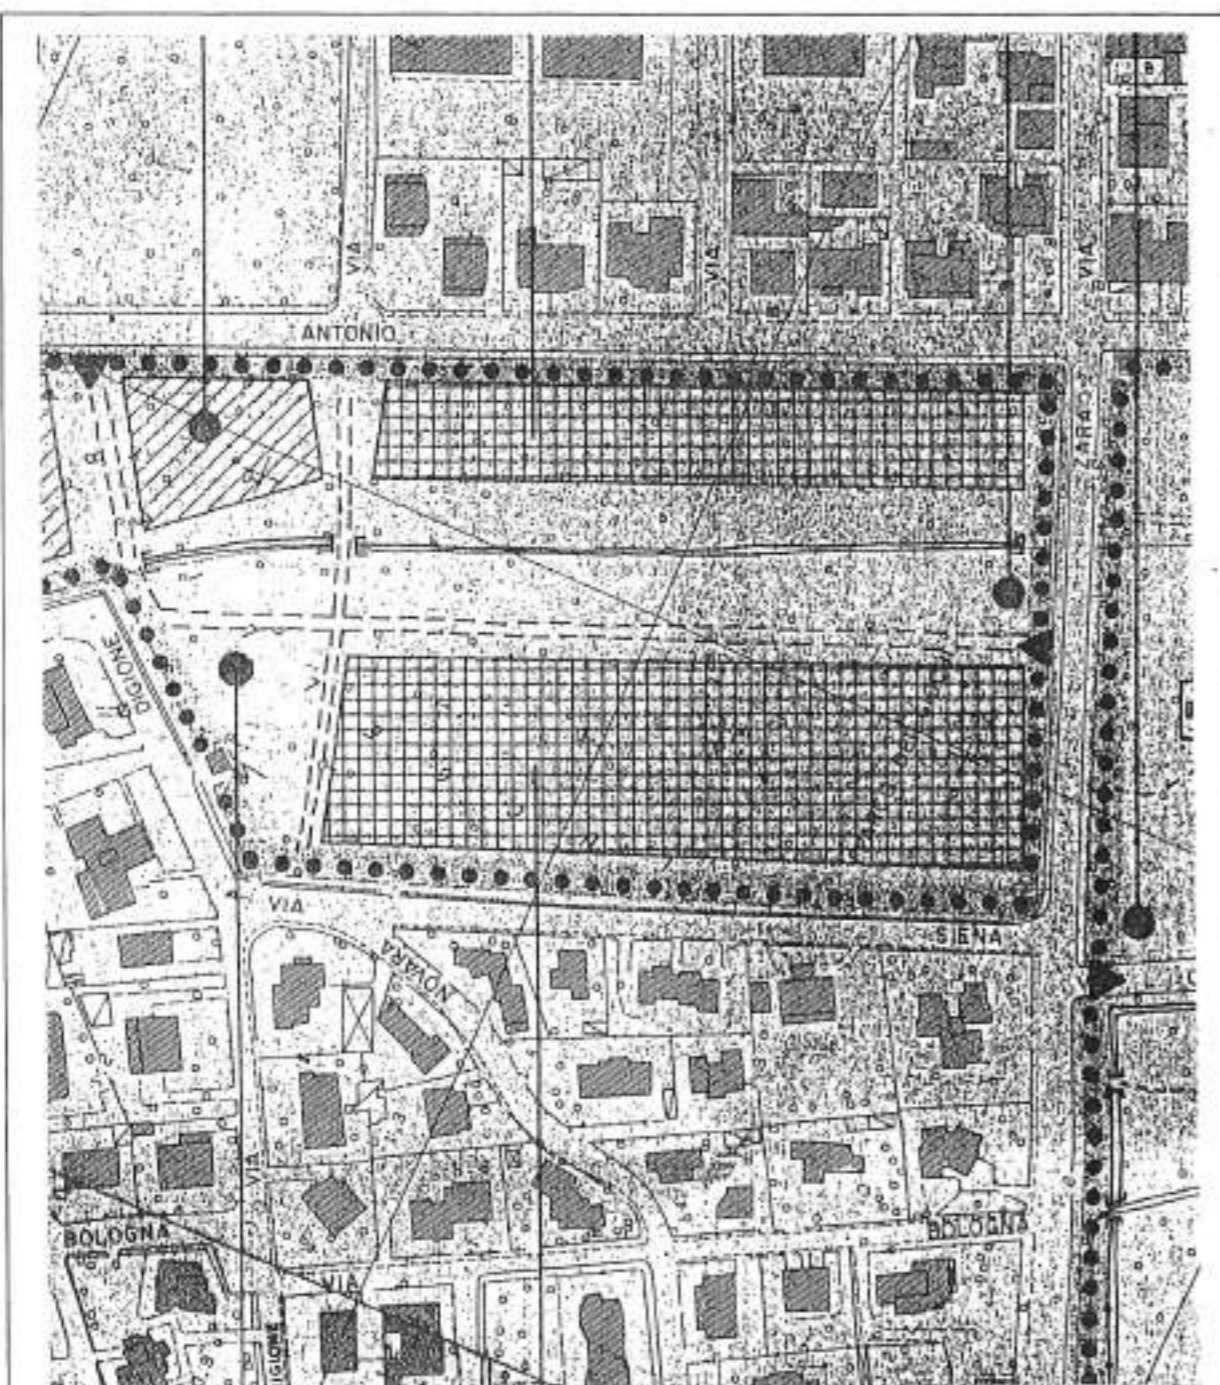

AEROFOTOGRAMMETRICO

SCALA 1:2000

SCHEDA DI PROGETTO

UMI "H": Area Ludico Ricreativa N.3

Ubicazione dell'intervento:

Pineta di Ponente (FP2) - Settore A	
Pineta di Ponente (FP2) - Settore B	
Pineta di Ponente (FP2) - Settore C	
Pineta di Levante (FP1) - Settore D	


Gli interventi consistono in :

1	riqualifica dell'area mediante nuova destinazione d'uso	AA	Attività associativa	
		ACR	Attività culturale-ricreativa	
		ALR	Attività ludico ricreativa	mq 1100
		ADN	Attività didattico naturalistiche	
		AS	Attività sportiva	

2	altrezatura dell'area mediante	elementi di arredo urbano	Panchina	
			Seduta continua in legno	
			Gruppo pic-nic	
			Tavolo e sedie	
			Giochi Bimbi Tipologia A	
			Giochi Bimbi Tipologia B	
			Rastrelliera biciclette	
			Cartellonistica	
			Contenitore rifiuti	
			Fontanella	

3	altrezatura dell'area mediante realizzazione di	nuove strutture architettoniche (non commerciali)	Chiosco Servizi	
			Gazebo per la musica	
			Biblioteca	
			Caffè/incontro	
			Cinema Teatro all'aperto	
			Laghetto dei Cigni	
			Osservatorio	
			Aula Botanica	
			Area Lacustre-Palustre	
			Percorso Didattico	
Percorso Vita				

Le indicazioni sull'uso delle tecnologie costruttive e dei materiali per la realizzazione delle strutture architettoniche di nuova costruzione sono riportate nell' ART.3.3 delle Norme di Attuazione e nell' ELABORATO 14.

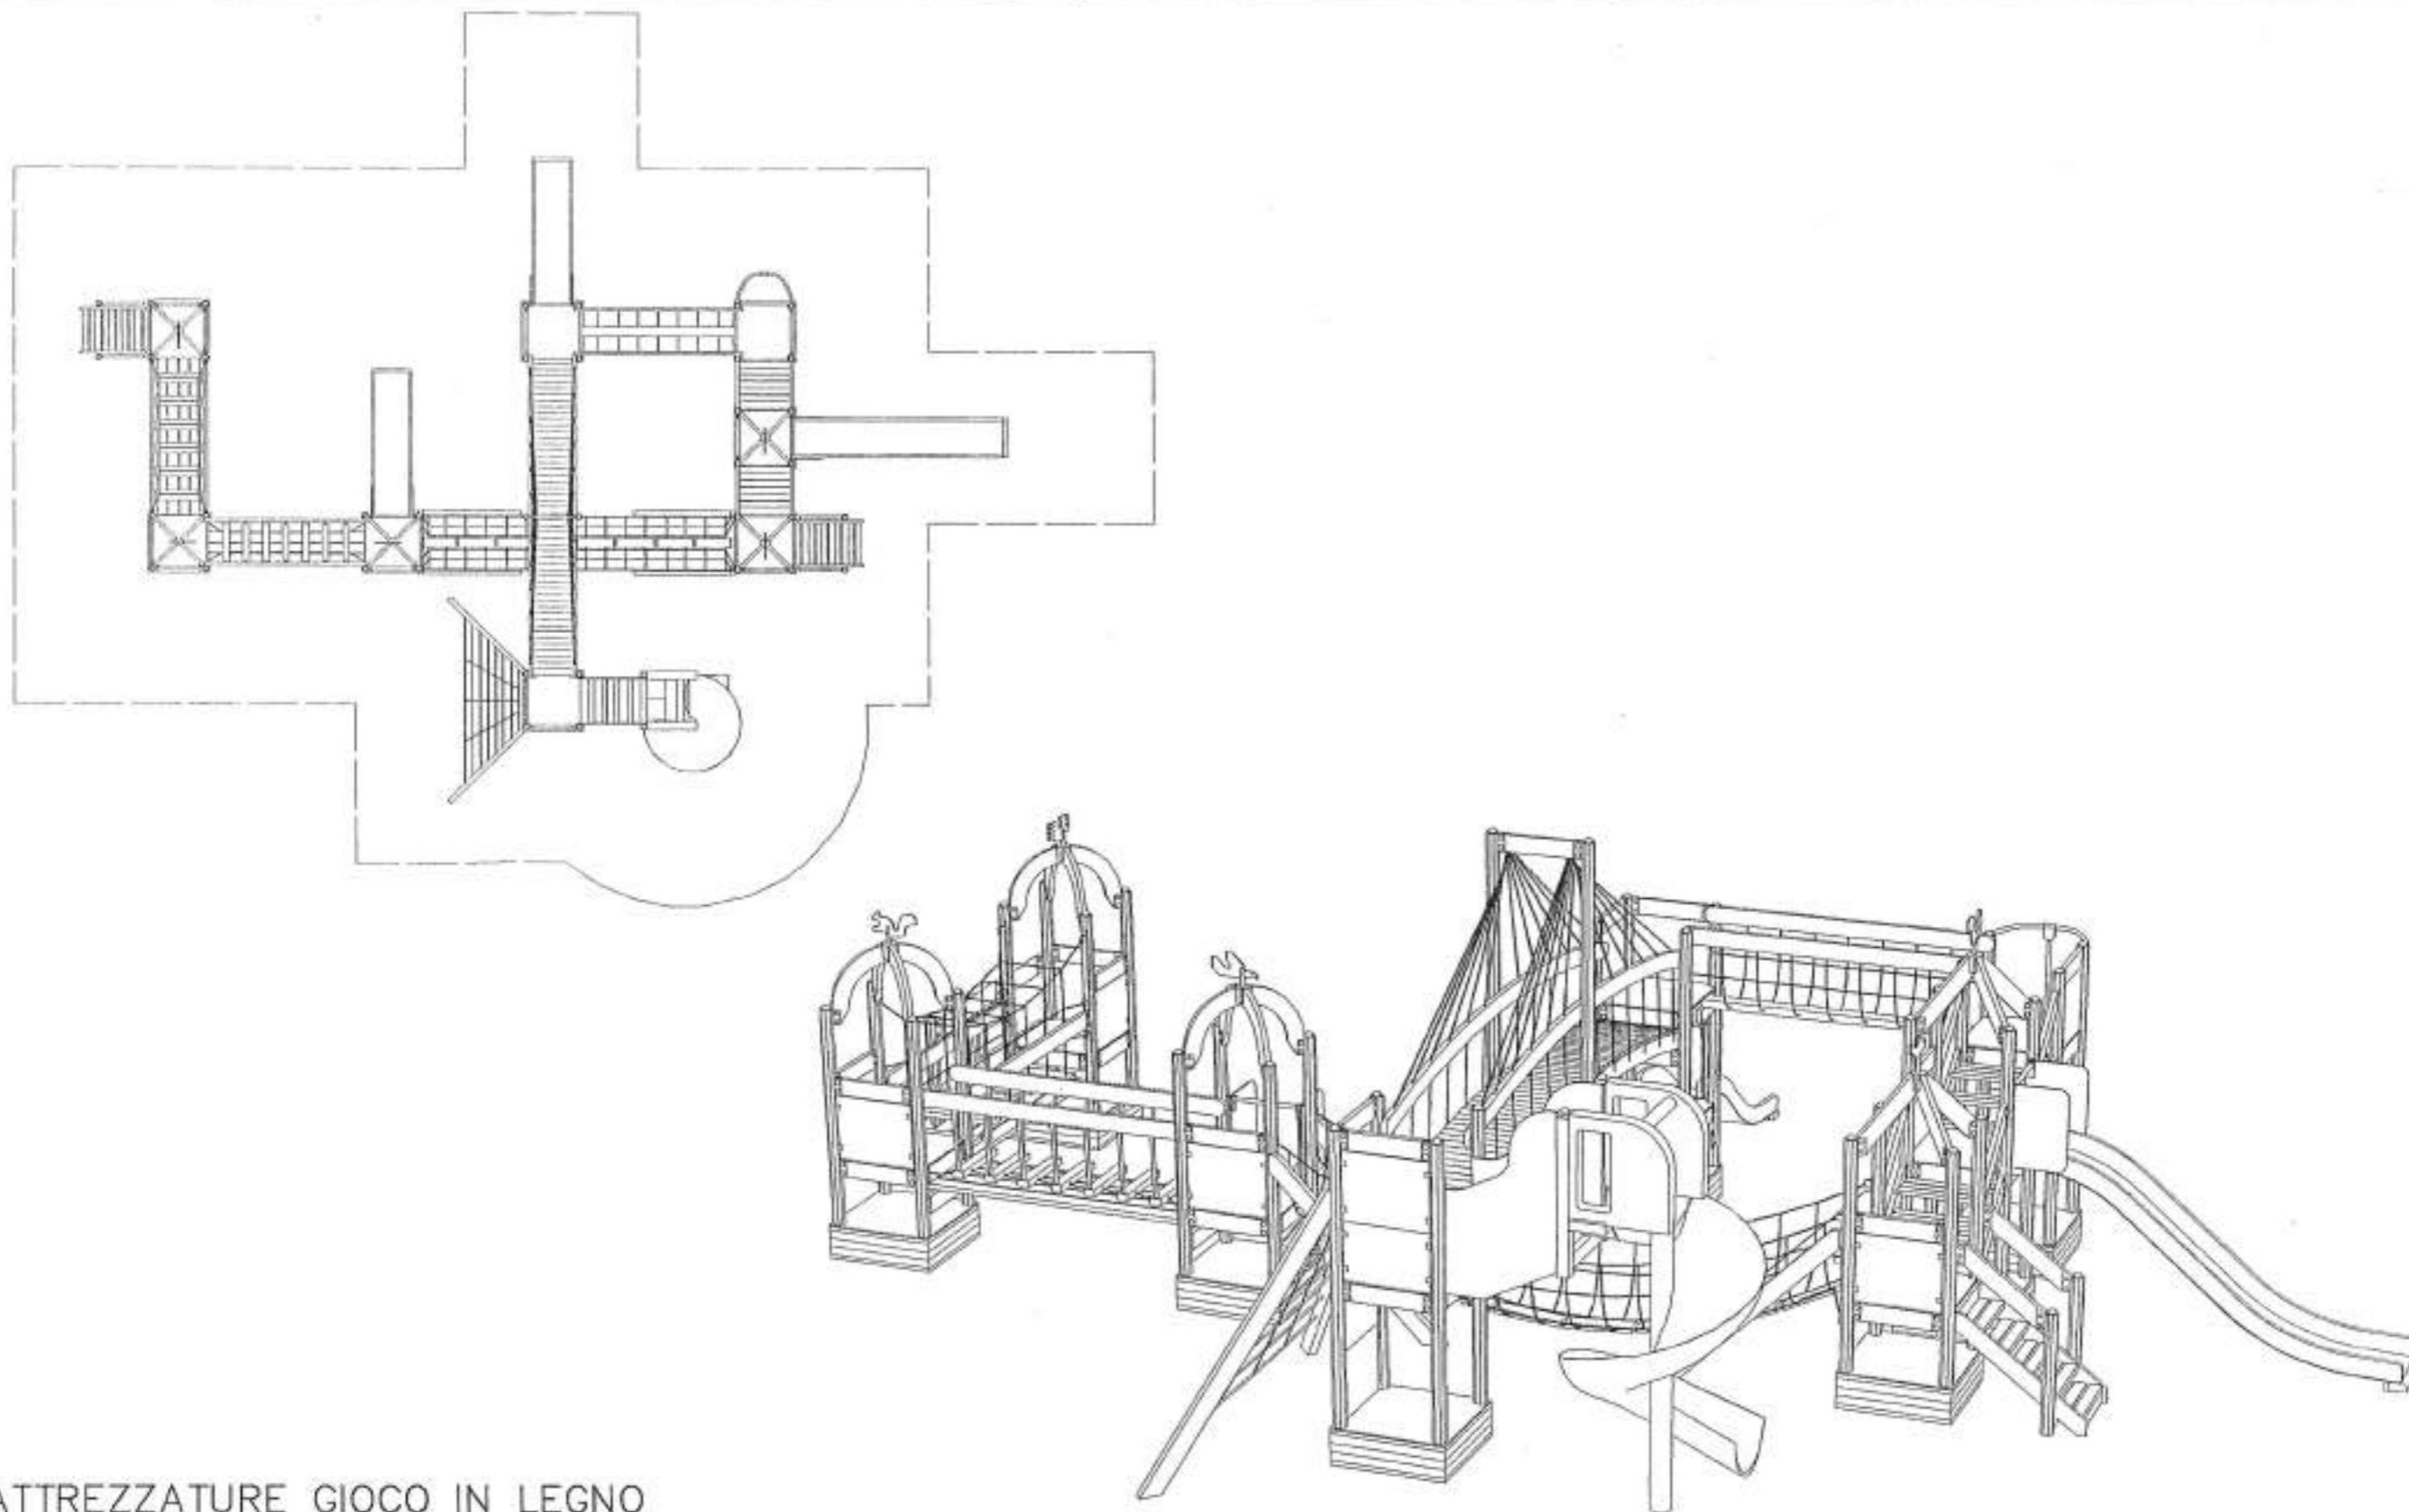

ATTREZZATURE GIOCO IN LEGNO

(MODELLO DI RIFERIMENTO GIA' IN COMMERCIO)



UMI "I": Area Ludico Ricreativa N.4

Ubicazione dell'intervento:

Pineta di Ponente (FP2) - Settore A
Pineta di Ponente (FP2) - Settore B
Pineta di Ponente (FP2) - Settore C
Pineta di Levante (FP1) - Settore D

Gli interventi consistono in :


1	riqualifica dell'area mediante nuova destinazione d'uso	AA	Attività associativa	
		ACR	Attività culturale-ricreativa	
		ALR	Attività ludico ricreativa	mq 2400
		ADN	Attività didattico naturalistiche	
		AS	Attività sportiva	

2	attrezzatura dell'area mediante	elementi di arredo urbano	
		Panchina	Seduta continua in legno
			Gruppo pic-nic
			Tavolo e sedia
			Giocchi Bimbi Tipologia A
			Giocchi Bimbi Tipologia B
			Rastrelliera biciclette
			Cartellonistica
			Contenitore rifiuti
			Fontanella

3	attrezzatura dell'area mediante realizzazione di	nuove strutture architettoniche (non commerciali)	
		Chiosco Servizi	
		Gazebo per la musica	
		Biblioteca	
		Caffè'incontro	
		Cinema Teatro all'aperto	
		Laghetto dei Cigni	
		Osservatorio	
		Aula Botanica	
		Area Lacustre-Palustre	
		Percorso Didattico	
		Percorso Vita	

Le indicazioni sull'uso delle tecnologie costruttive e dei materiali per la realizzazione delle strutture architettoniche di nuova costruzione sono riportate nell'ART.3.3 delle Norme di Attuazione e nell'ELABORATO 14.


SCHEDA DI PROGETTO

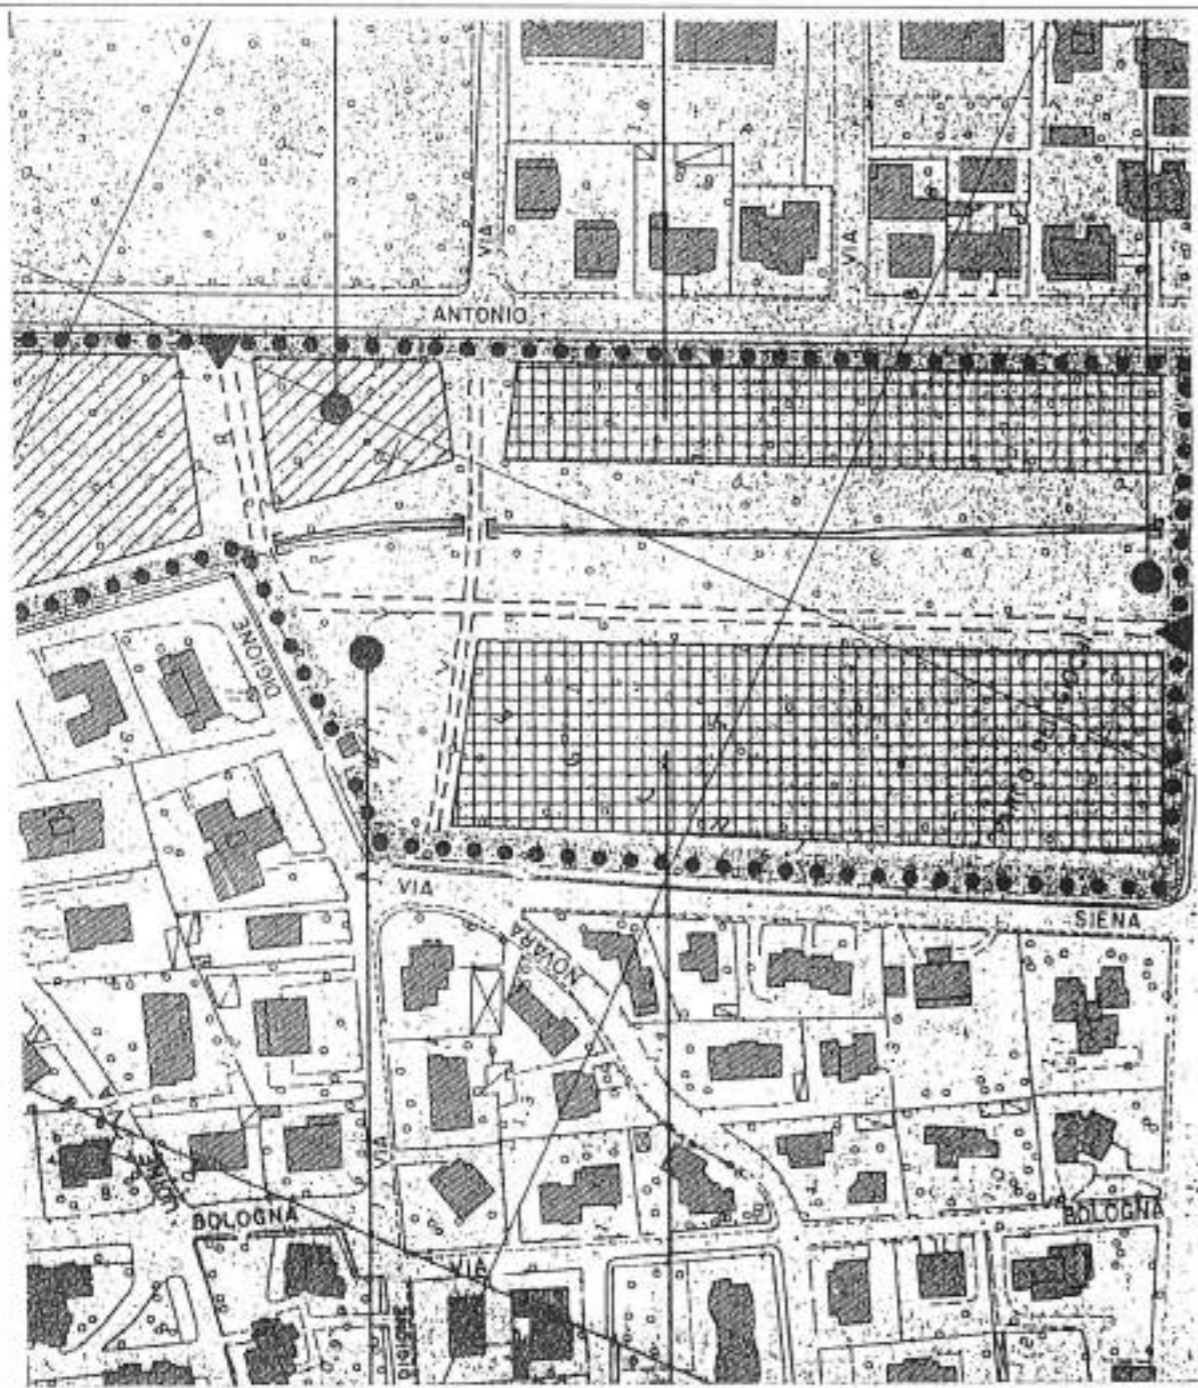


AEROFOTOGRAMMETRICO

SCALA 1:2000

CARTOPOLIS

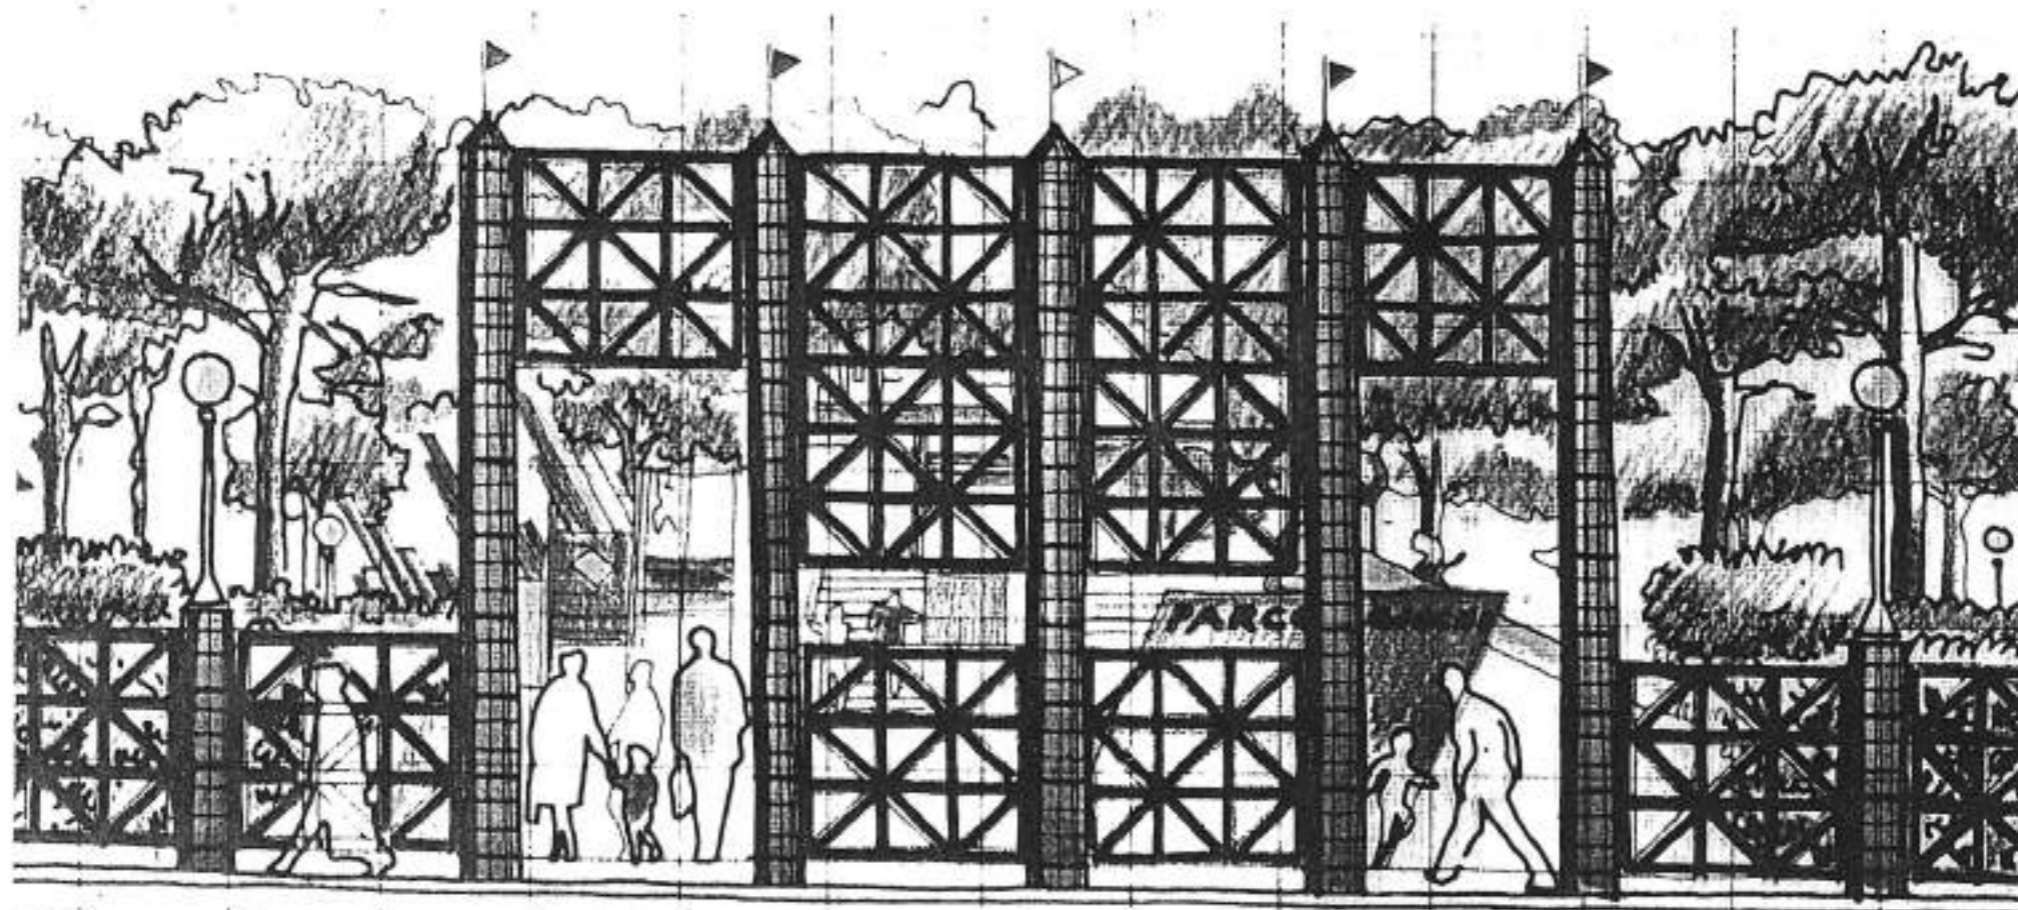

Prospetto : ingresso principale al Parco Giochi -

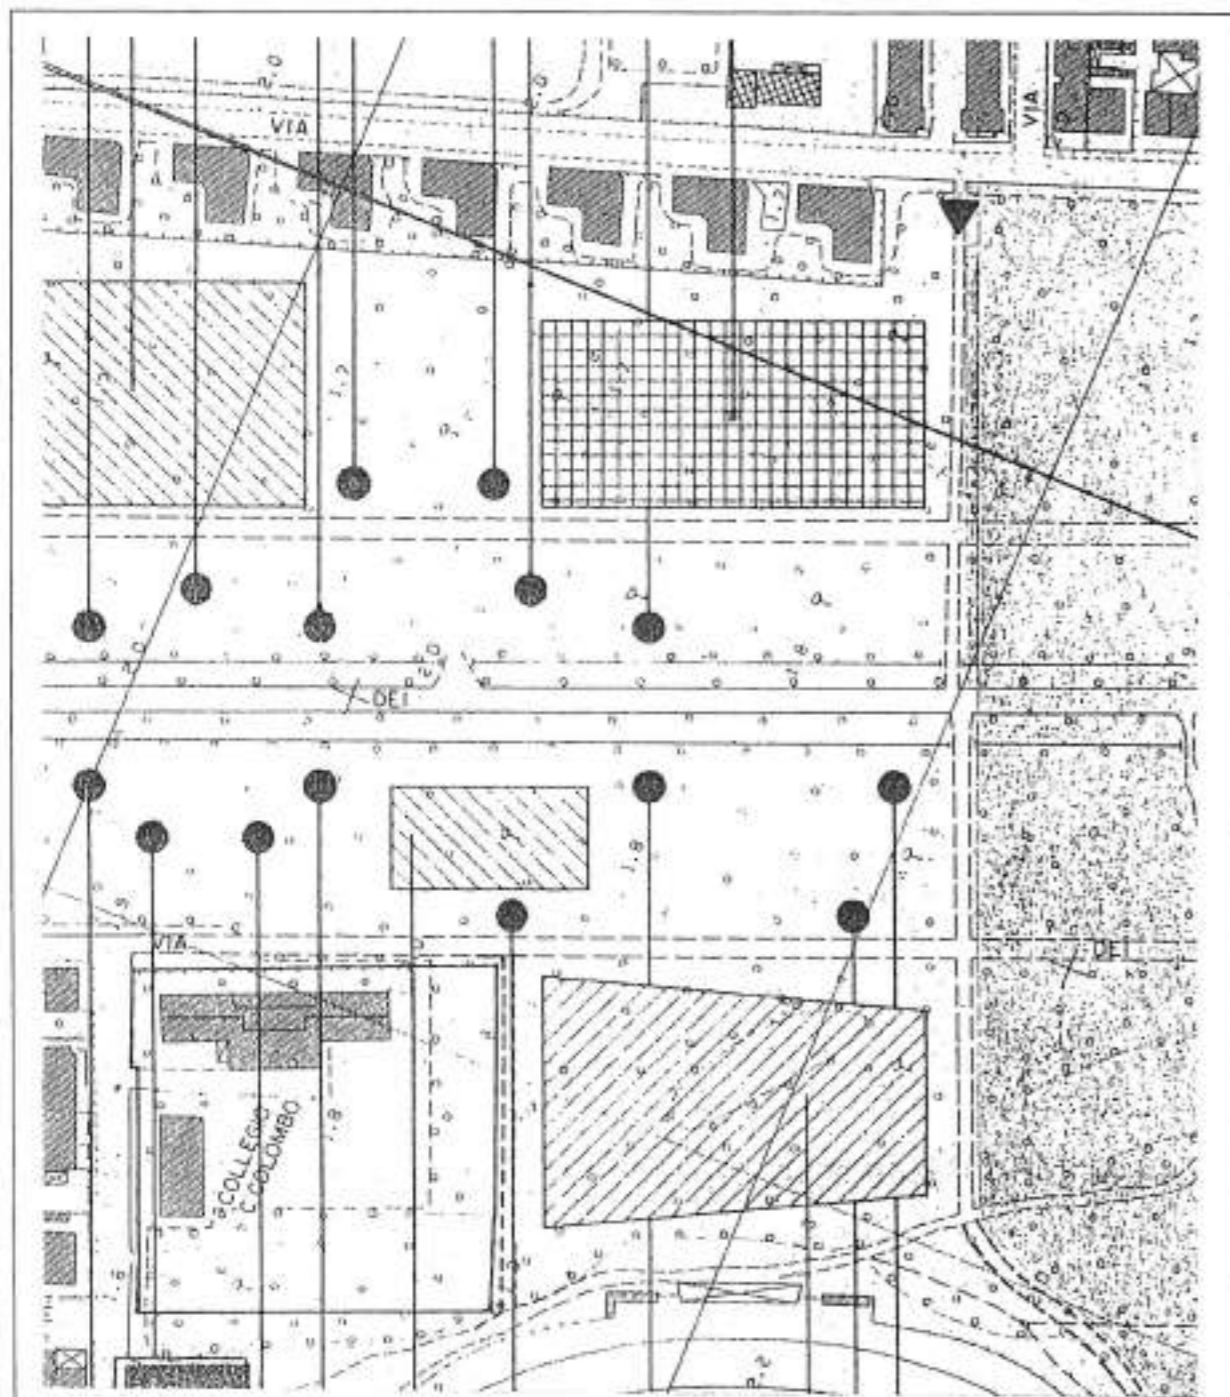

AEROFOTOGRAMMETRICO

SCALA 1:2000

SCHEDA DI PROGETTO

UMI L: Area Ludico Ricreativa N.5

Ubicazione dell'intervento:

Pineta di Ponente (FP2) - Settore A	
Pineta di Ponente (FP2) - Settore B	
Pineta di Ponente (FP2) - Settore C	
Pineta di Levante (FP1) - Settore D	





Gli interventi consistono in :

1	riqualifica dell'area mediante nuova destinazione d'uso	AA	Attività associativa	
		ACR	Attività culturale-ricreativa	
		ALR	Attività ludico ricreativa	mq 1300
		ADN	Attività didattico naturalistiche	
		AS	Attività sportiva	

2	attrezzatura dell'area mediante	elementi di arredo urbano	Panchina
			Seduta continua in legno
			Gruppo pic-nic
			Tavolo e sedie
			Giochi Bimbi Tipologia A
			Giochi Bimbi Tipologia B
			Rastrelliera biciclette
			Cartellonistica
			Contenitore rifiuti
Fontanella			

3	attrezzatura dell'area mediante realizzazione di	nuove strutture architettoniche (non commerciali)	Chiosco Servizi
			Gazebo per la musica
			Biblioteca
			Caffè/incontro
			Cinema Teatro all'aperto
			Laghetto dei Cigni
			Osservatorio
			Aula Botanica
			Area Lacustre-Palustre
			Percorso Didattico
			Percorso Vita

Le indicazioni sull'uso delle tecnologie costruttive e dei materiali per la realizzazione delle strutture architettoniche di nuova costruzione sono riportate nell' ART 3.3 delle Norme di Attuazione e nell' ELABORATO 14.

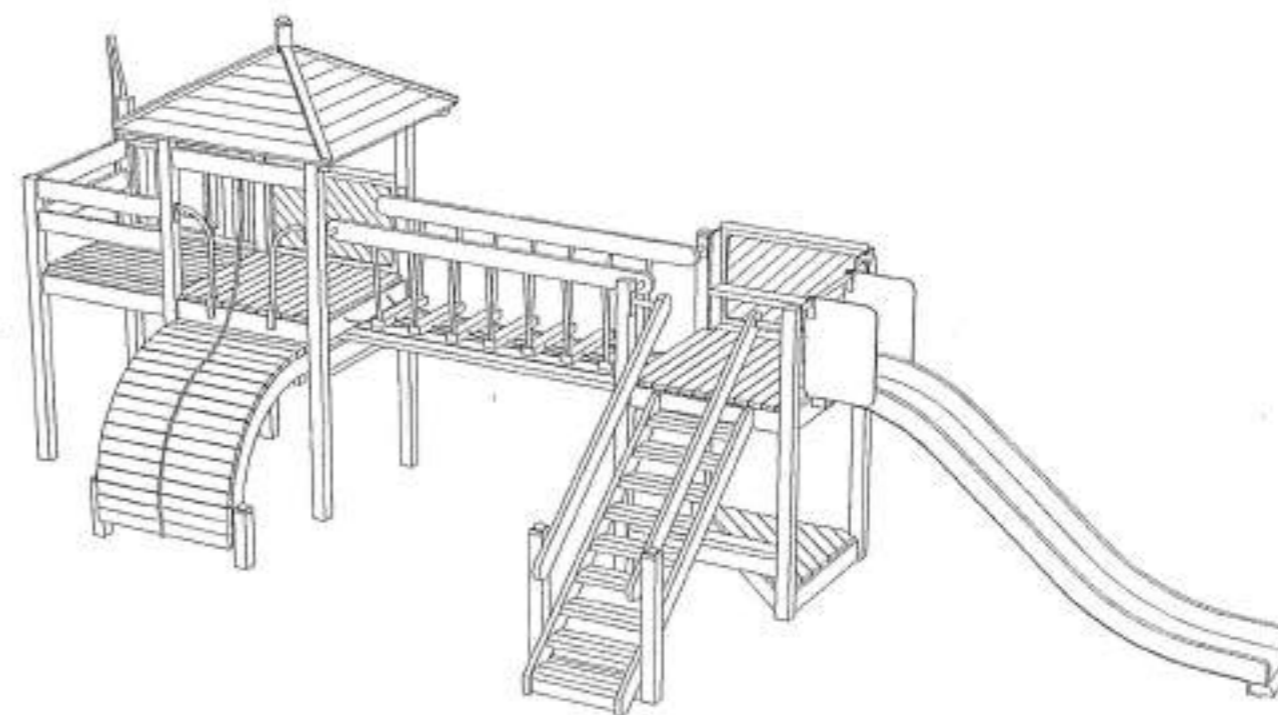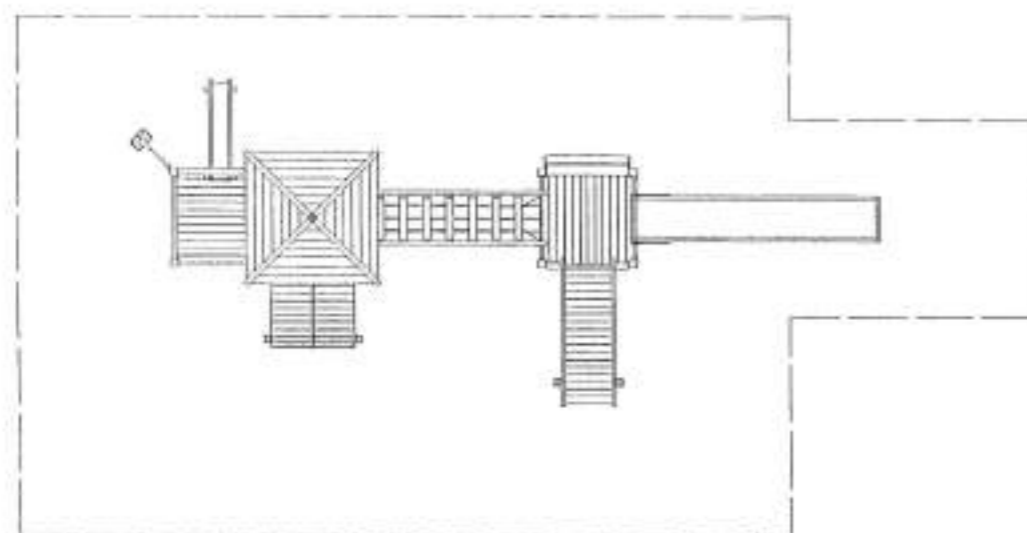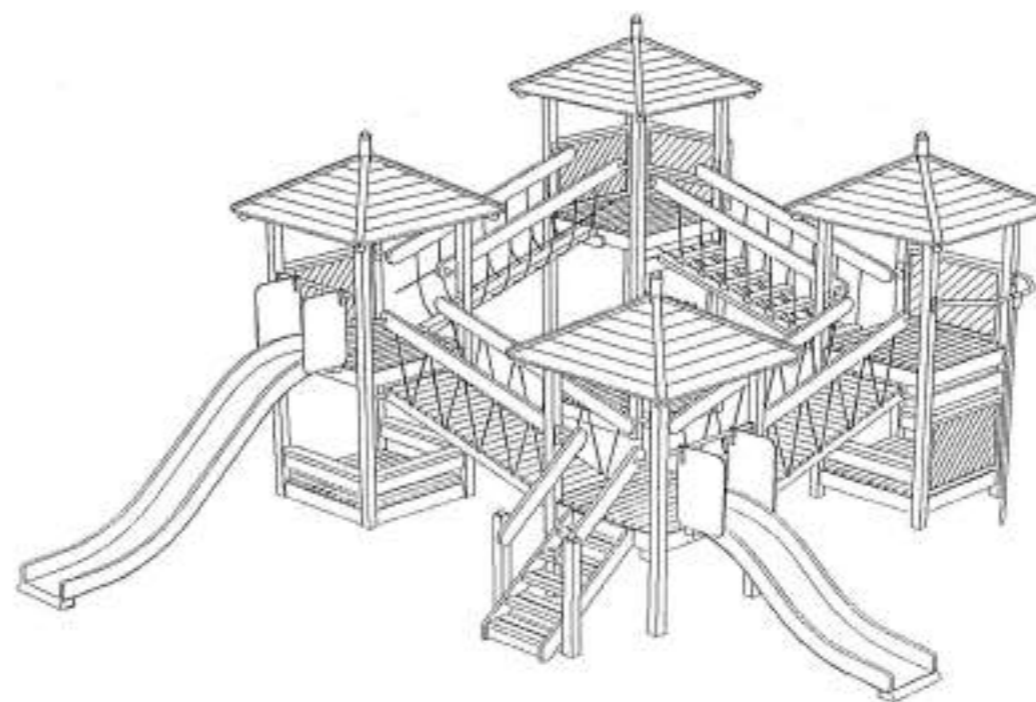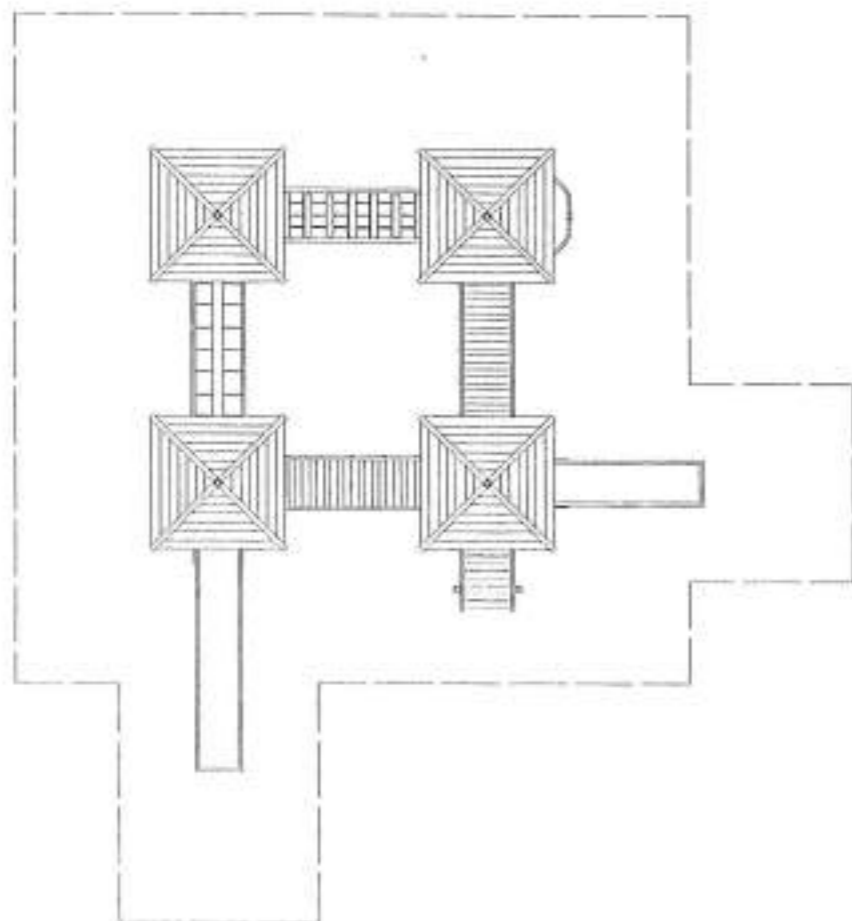

STRUTTURE GIOCHI IN LEGNO
(MODELLI DI RIFERIMENTO GIA' IN COMMERCIO)



UMI "M": Area Culturale Ricreativa N.1

Ubicazione dell'intervento:

Pineta di Ponente (FP2) - Settore A	
Pineta di Ponente (FP2) - Settore B	
Pineta di Ponente (FP2) - Settore C	
Pineta di Levante (FP1) - Settore D	


Gli interventi consistono in :

1	riqualifica dell'area mediante nuova destinazione d'uso	AA	Attività associativa	
		ACR	Attività culturale-ricreativa	mq 450
		ALR	Attività ludico ricreativa	
		ADN	Attività didattico naturalistiche	
		AS	Attività sportiva	

2	attrezzatura dell'area mediante	elementi di arredo urbano	Panchina
			Seduta continua in legno
			Gruppo pic-nic
			Tavolo e sedie
			Giocchi Bimbi Tipologia A
			Giocchi Bimbi Tipologia B
			Rastrelliera biciclette
			Cartellonistica
			Contenitore rifiuti
			Fontanella

3	attrezzatura dell'area mediante realizzazione di	nuove strutture architettoniche (non commerciali)	Chiosco Servizi	
			Gazebo per la musica	
			Biblioteca	
			Caffè/incontro	
			Cinema Teatro all'aperto	
			Laghetto dei Cigni	
			Osservatorio	
			Aula Botanica	
			Area Lacustre-Palustre	
			Percorso Didattico	
			Percorso Vita	

Le indicazioni sull'uso delle tecnologie costruttive e dei materiali per la realizzazione delle strutture architettoniche di nuova costruzione sono riportate nell'ART.3.3 delle Norme di Attuazione e nell'ELABORATO 14.

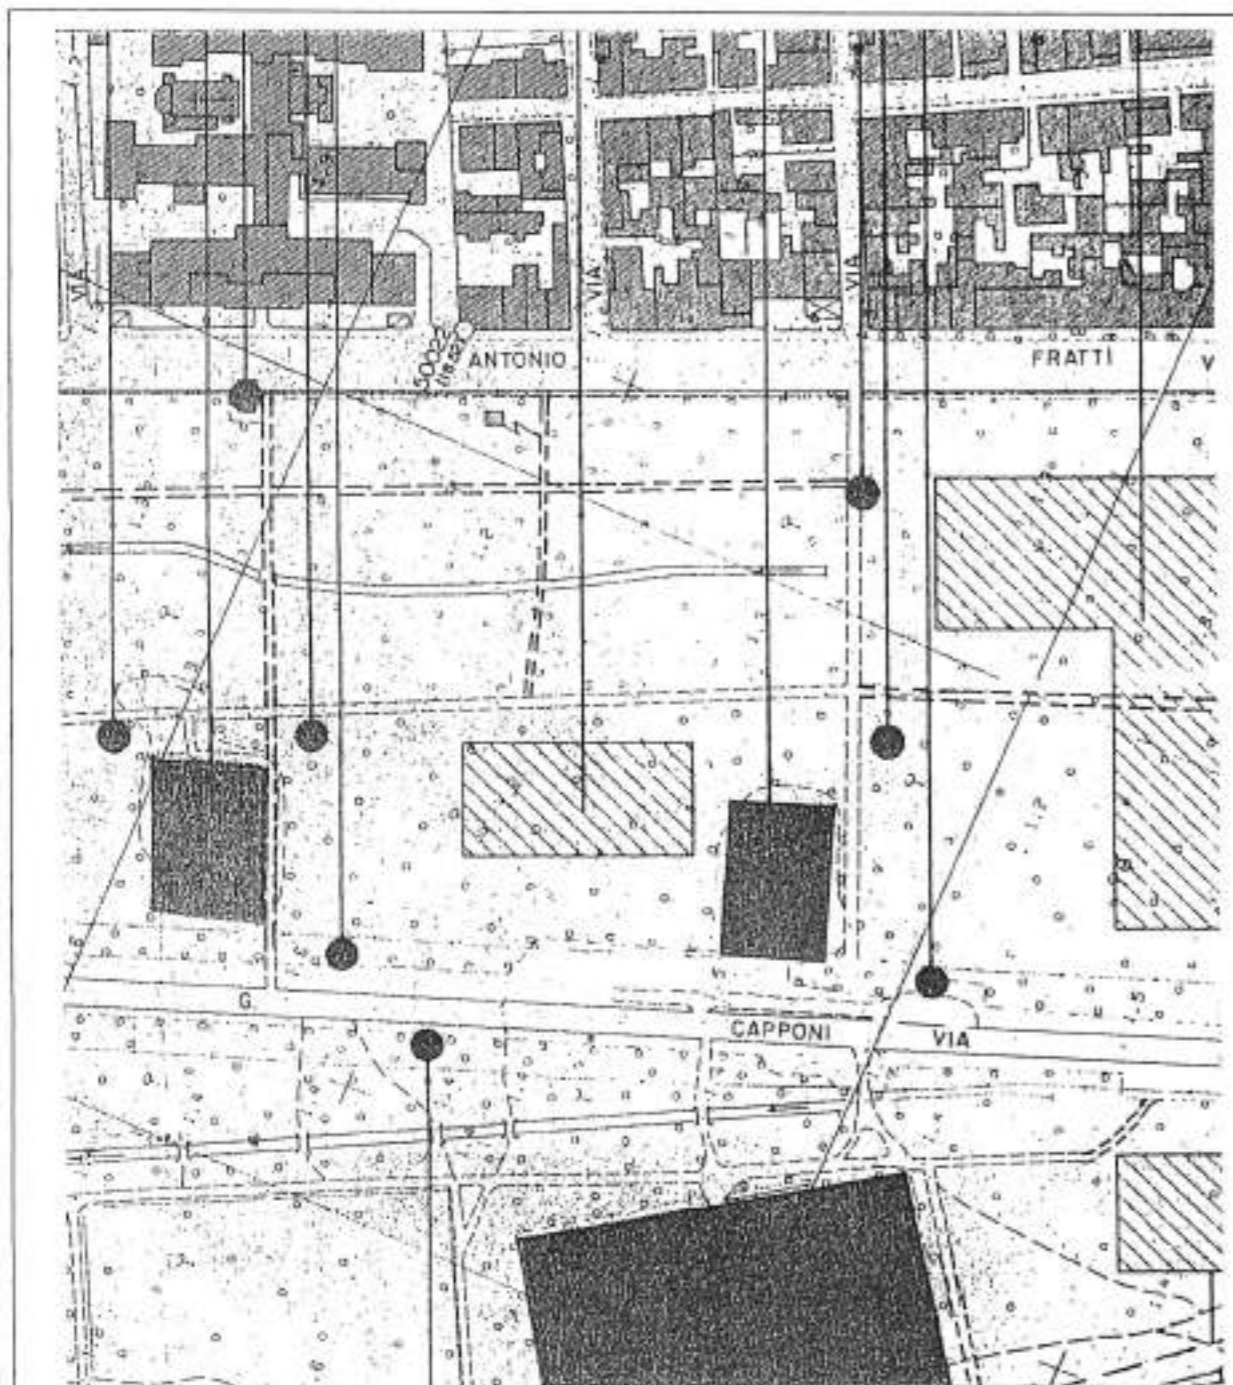

AEROFOTOGRAMMETRICO







SCALA 1:2000

SCHEDA DI PROGETTO

STRUTTURA TEMPO LIBERO ANZIANI


CHIOSCO SERVIZI

SUPERFICIE COPERTA = MQ 52.44

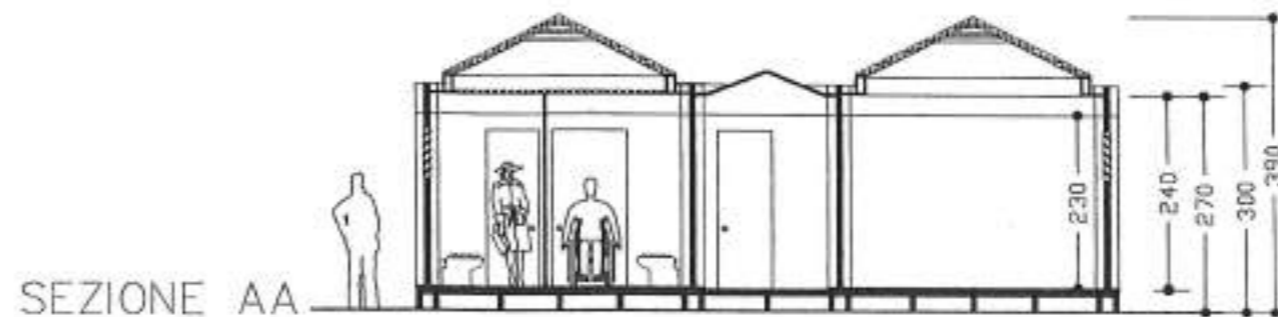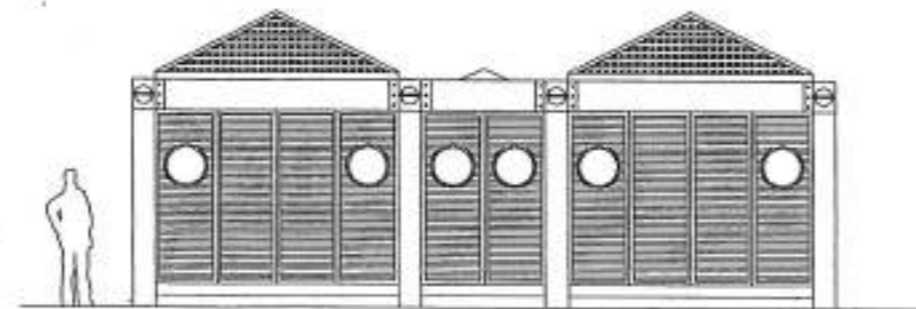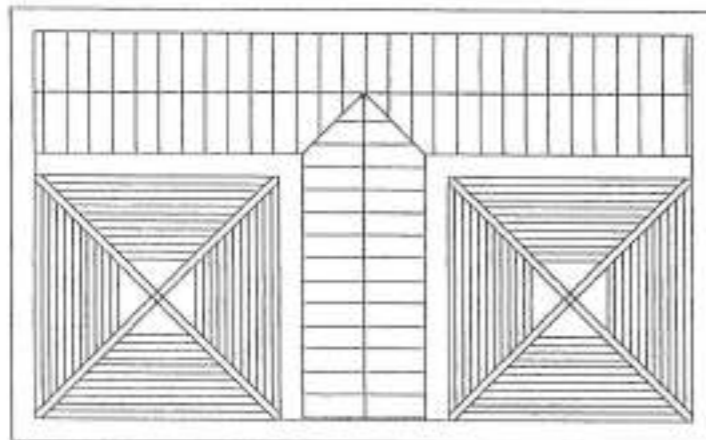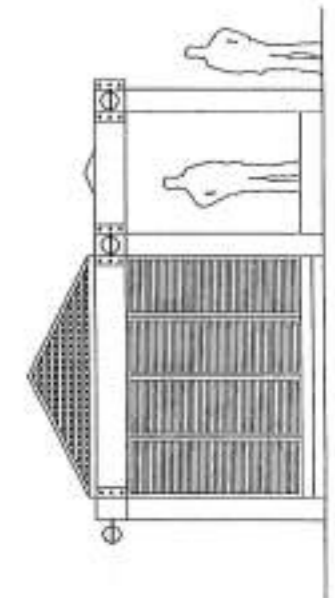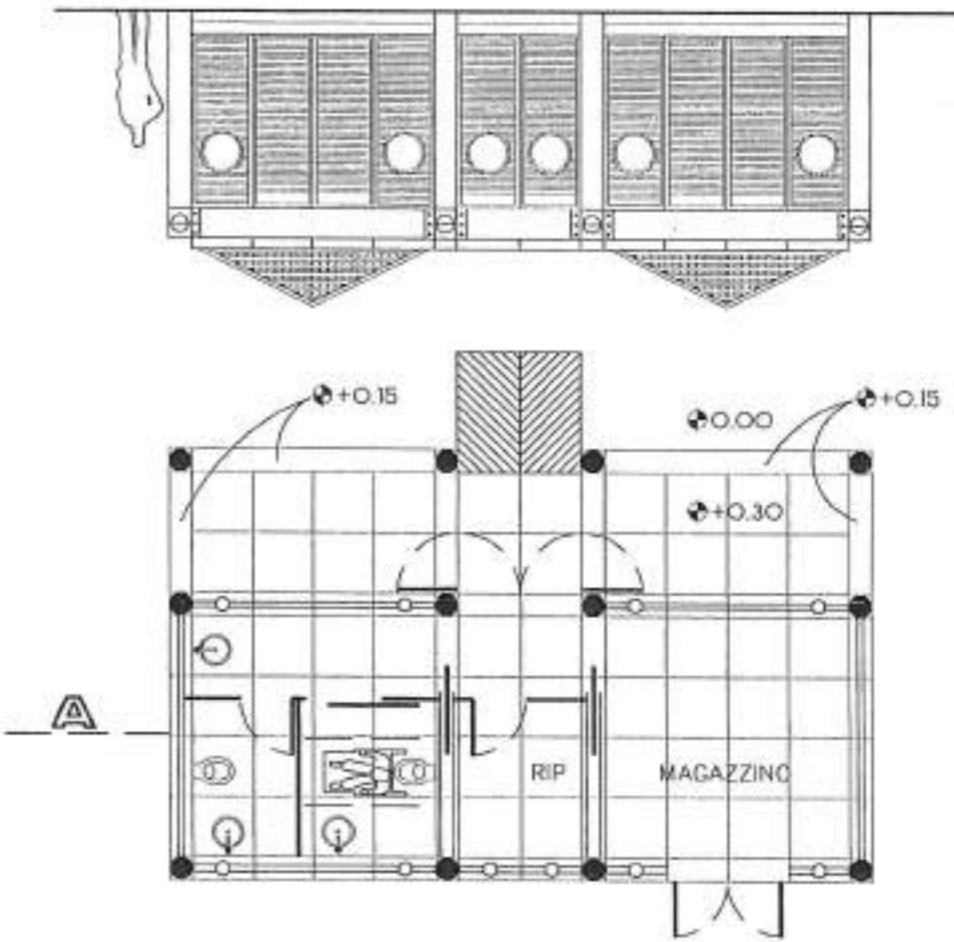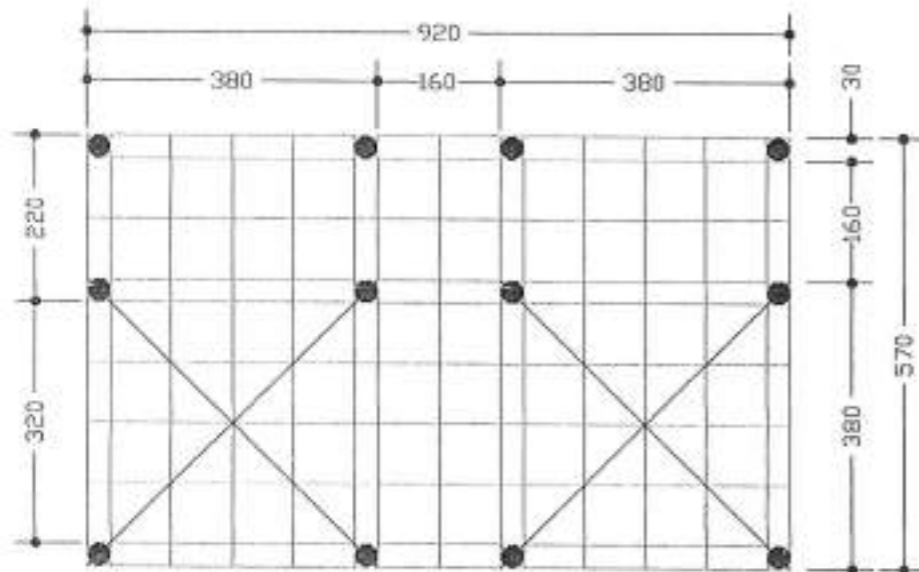

SEZIONE AA

SCALA 1:100

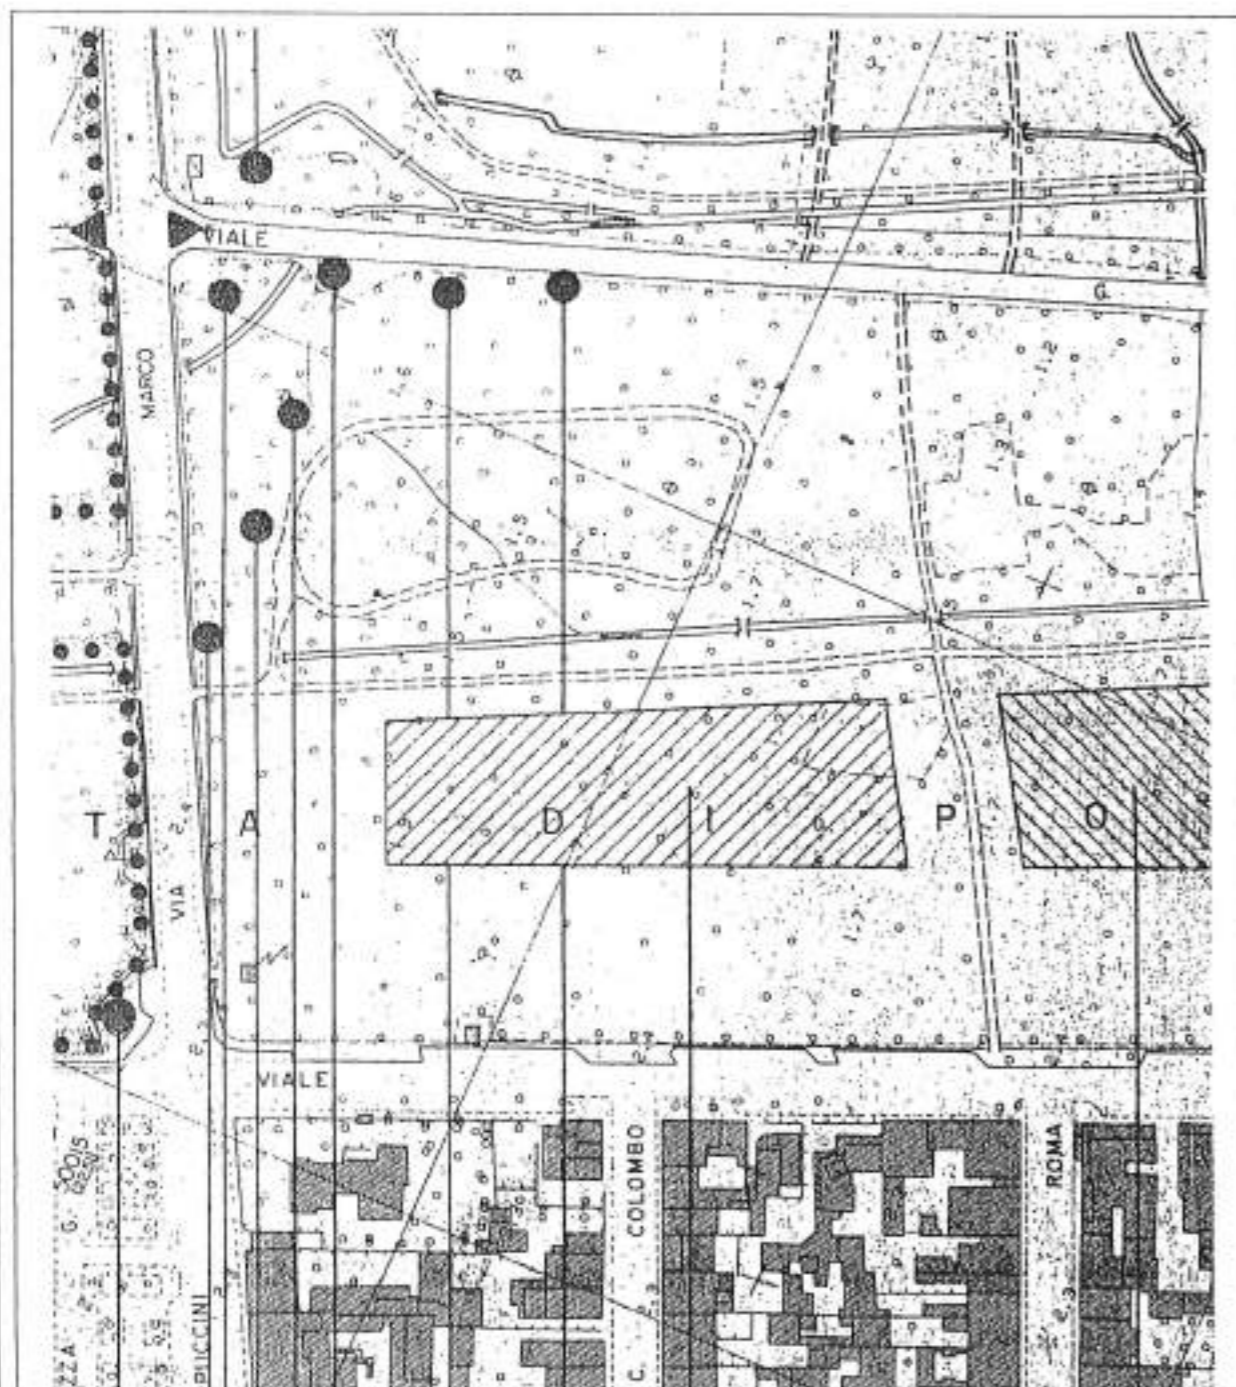

AEROFOTOGRAMMETRICO

SCALA 1:2000

UMI "N": Area Culturale Ricreativa N.2

Ubicazione dell'intervento:

Pineta di Ponente (FP2) - Settore A	
Pineta di Ponente (FP2) - Settore B	
Pineta di Ponente (FP2) - Settore C	
Pineta di Levante (FP1) - Settore D	

Gli interventi consistono in :

1	riqualifica dell'area mediante nuova destinazione d'uso	AA	Attività associativa	
		ACR	Attività culturale-ricreativa	mq 1400
		ALR	Attività ludico ricreativa	
		ADN	Attività didattico naturalistiche	
		AS	Attività sportiva	


2	attrezzatura dell'area mediante	elementi di arredo urbano	Panchina
			Seduta continua in legno
			Gruppo pic-nic
			Tavolo e sedie
			Giochi Bimbi Tipologia A
			Giochi Bimbi Tipologia B
			Rastrelliera biciclette
			Cartellonistica
			Contenitore rifiuti
	Fontanella		

3	attrezzatura dell'area mediante realizzazione di	nuove strutture architettoniche (non commerciali)	Chiosco Servizi
			Gazebo per la musica
			Biblioteca
			Caffè/Incontro
			Cinema Teatro all'aperto
			Laghetto dei Cigni
			Osservatorio
			Aula Botanica
			Area Lacustre-Palustre
			Percorso Didattico
			Percorso Vita


Le indicazioni sull'uso delle tecnologie costruttive e dei materiali per la realizzazione delle strutture architettoniche di nuova costruzione sono riportate nell'ART.3.3 delle Norme di Attuazione e nell'ELABORATO 14.

SCHEDE DI PROGETTO


PIANTA PIANO TERRA

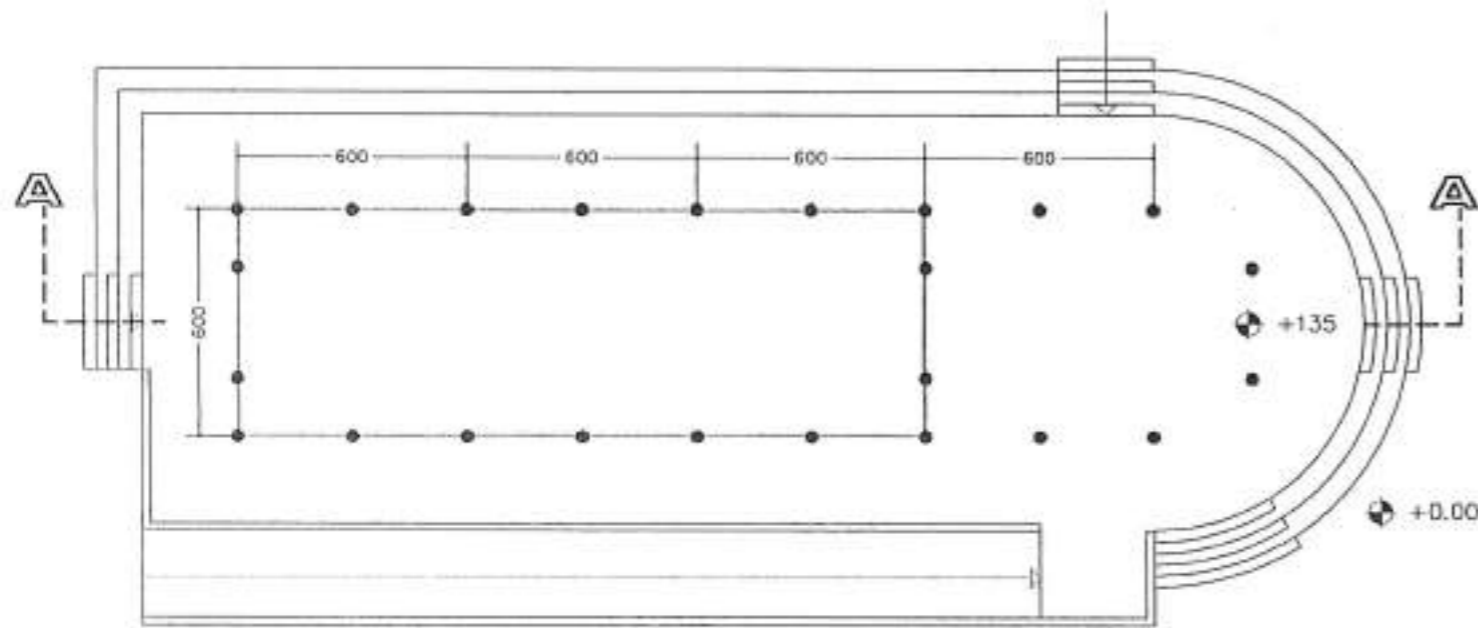


PIANTA COPERTURE

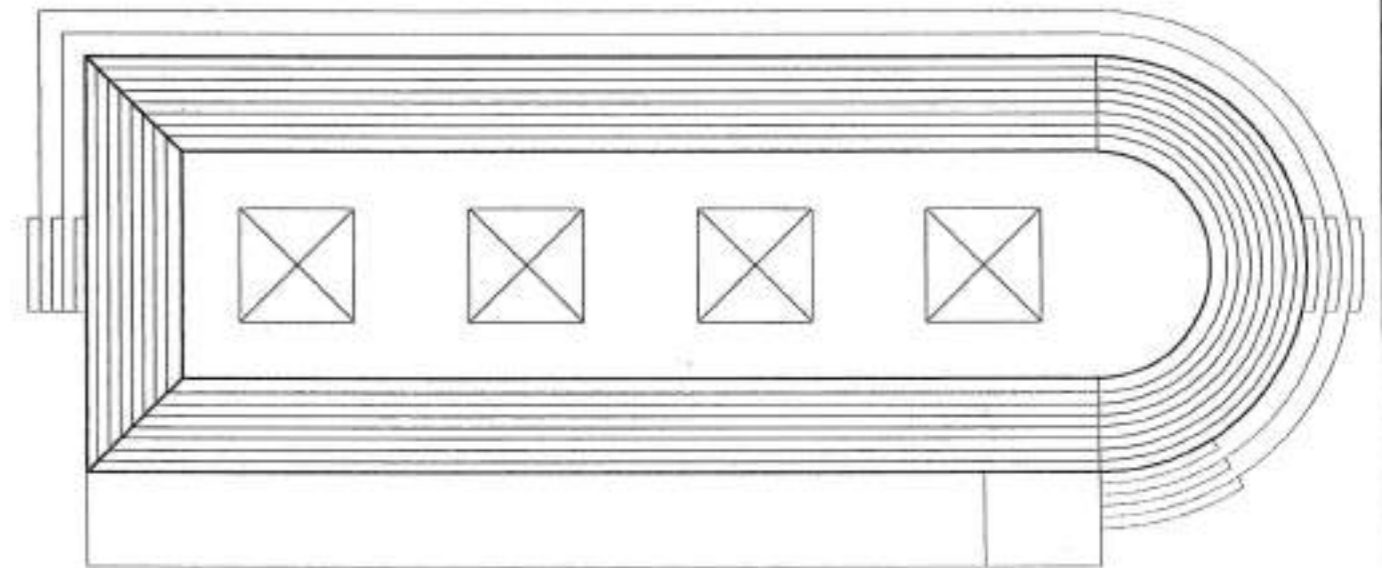





SEZIONE AA

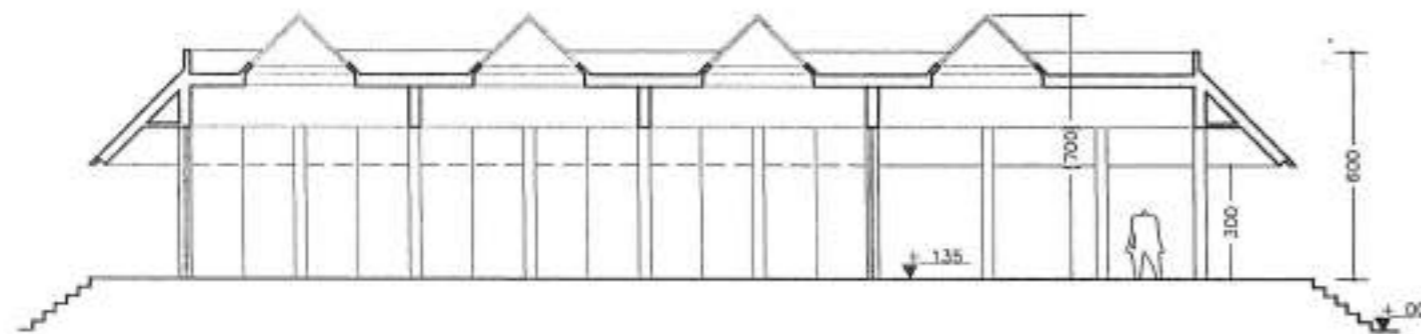


PROSPETTO

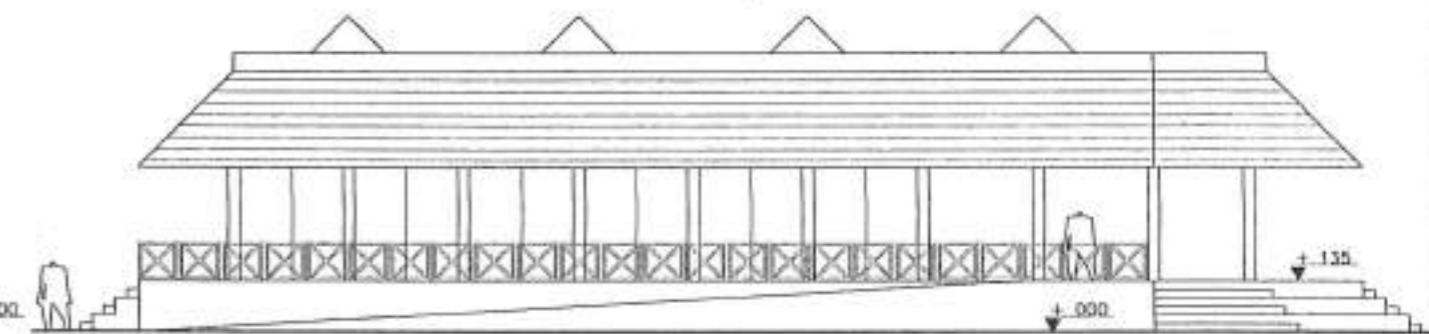


MODELLI DI RIFERIMENTO

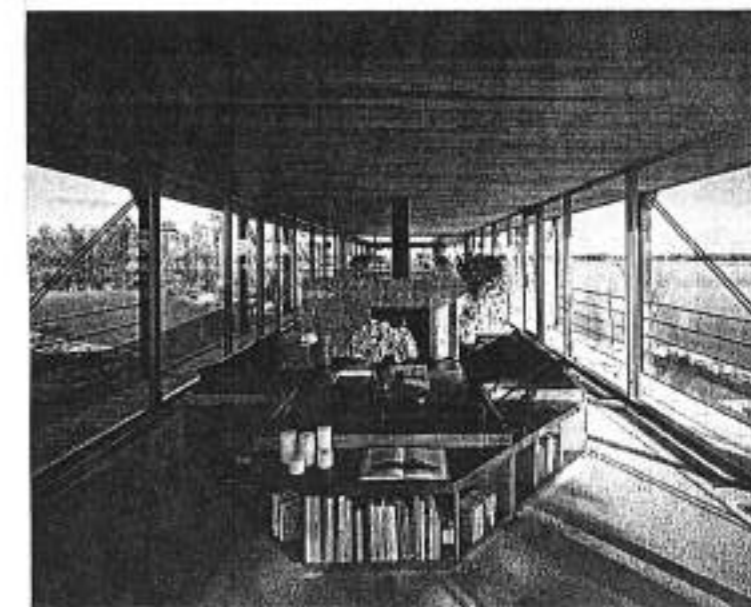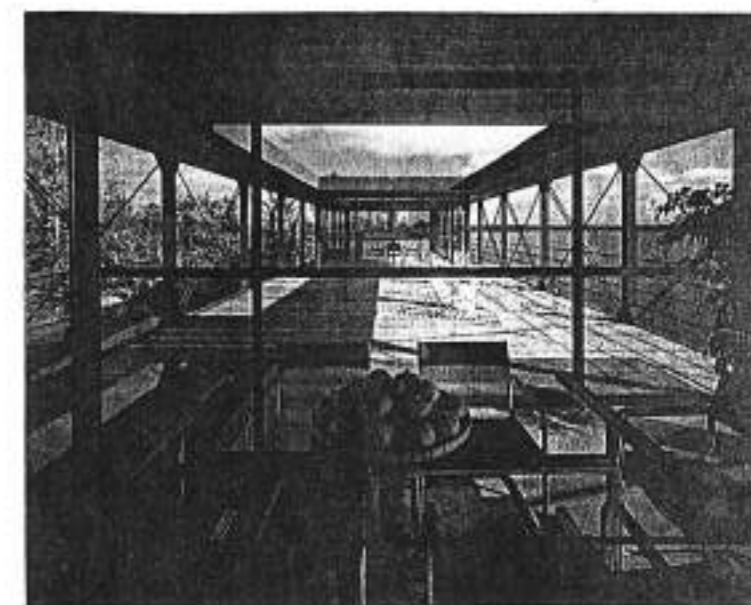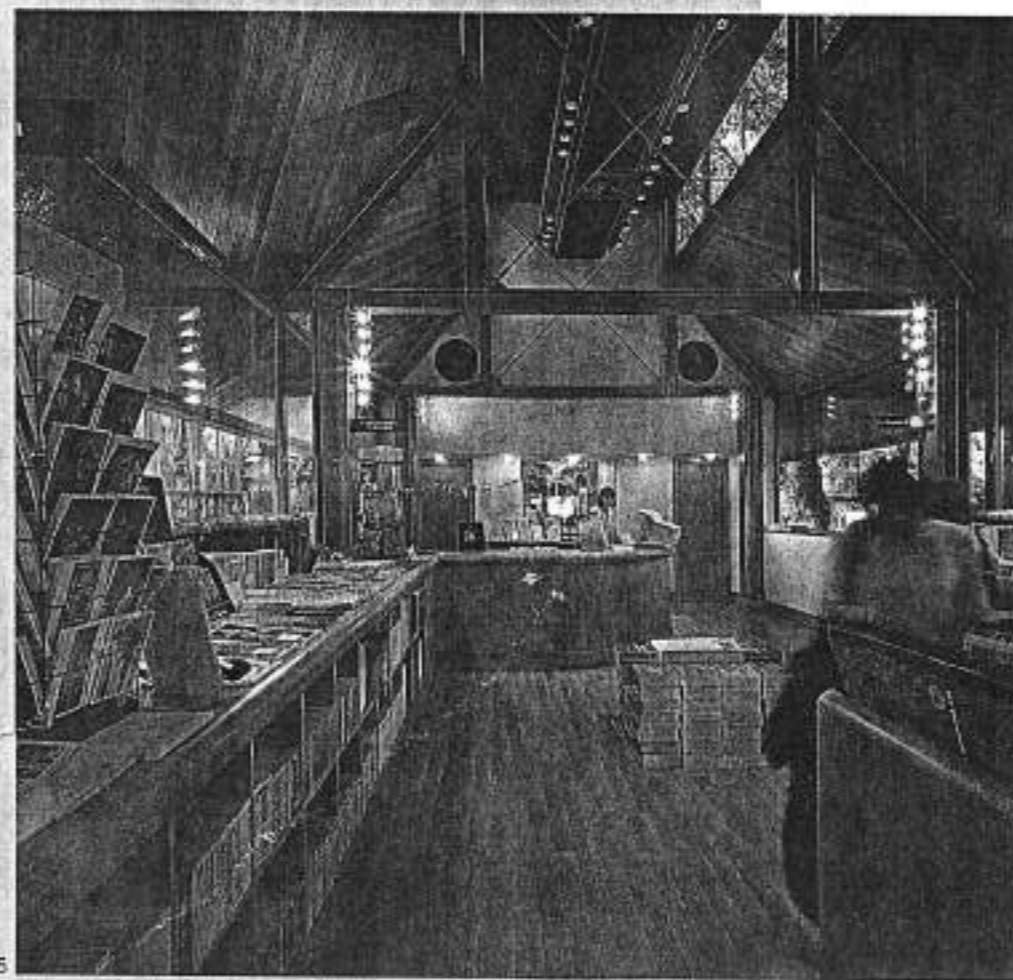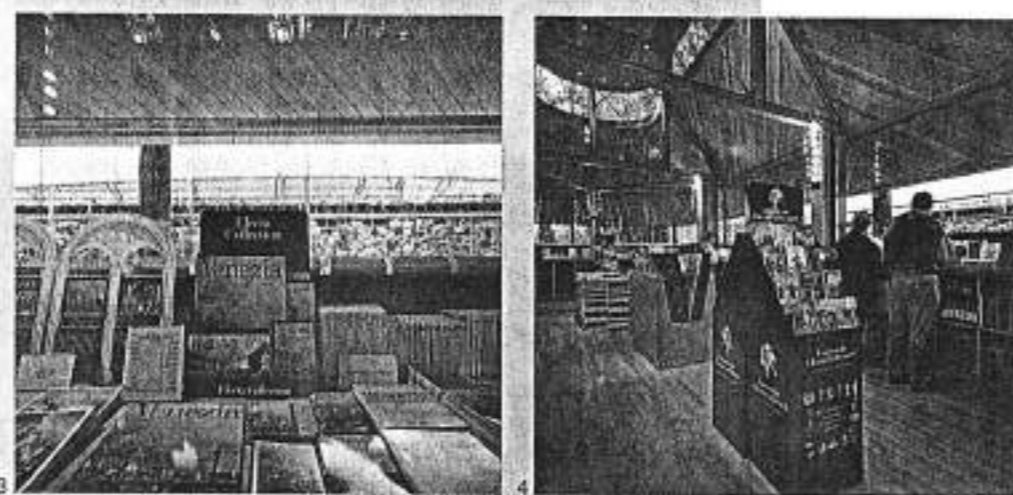


PIANTA PIANO TERRA

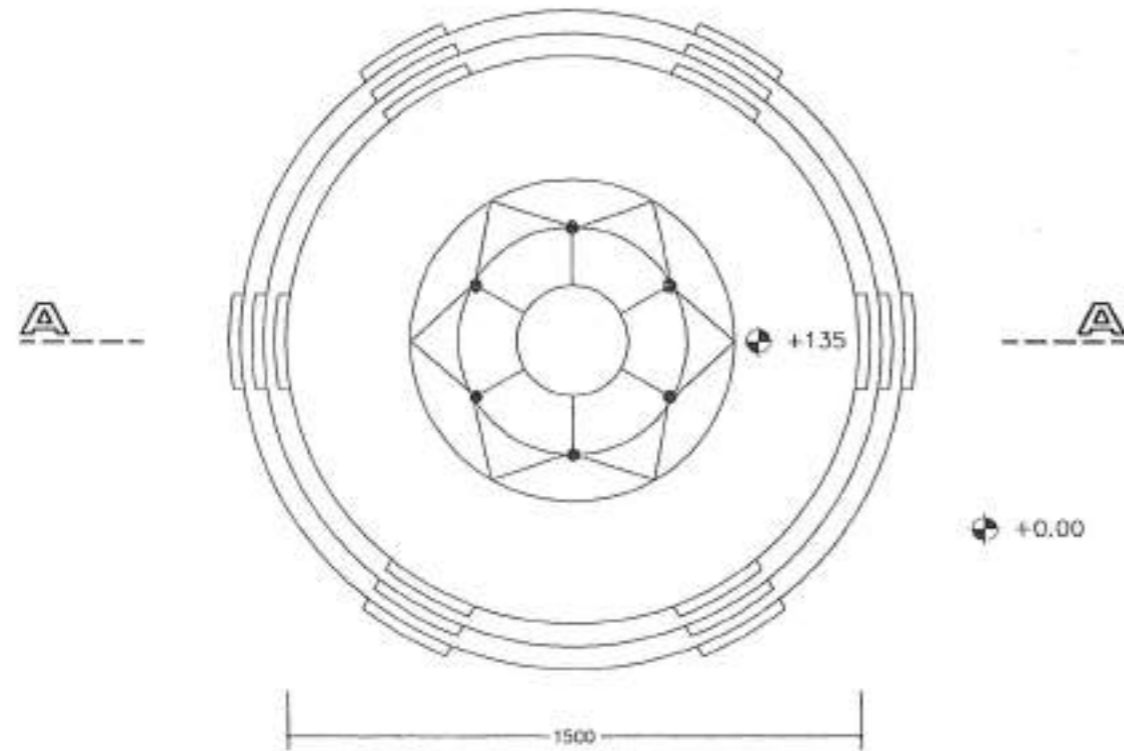


PIANTA COPERTURE

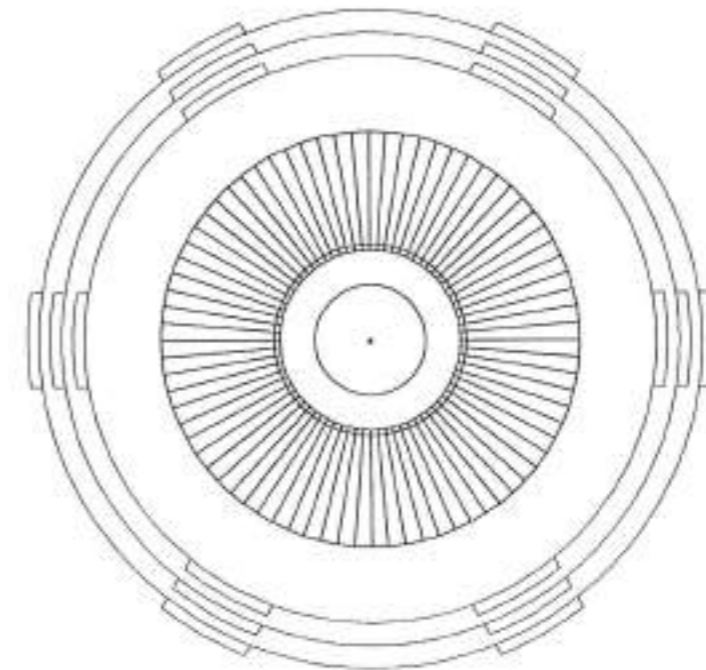



SEZIONE AA

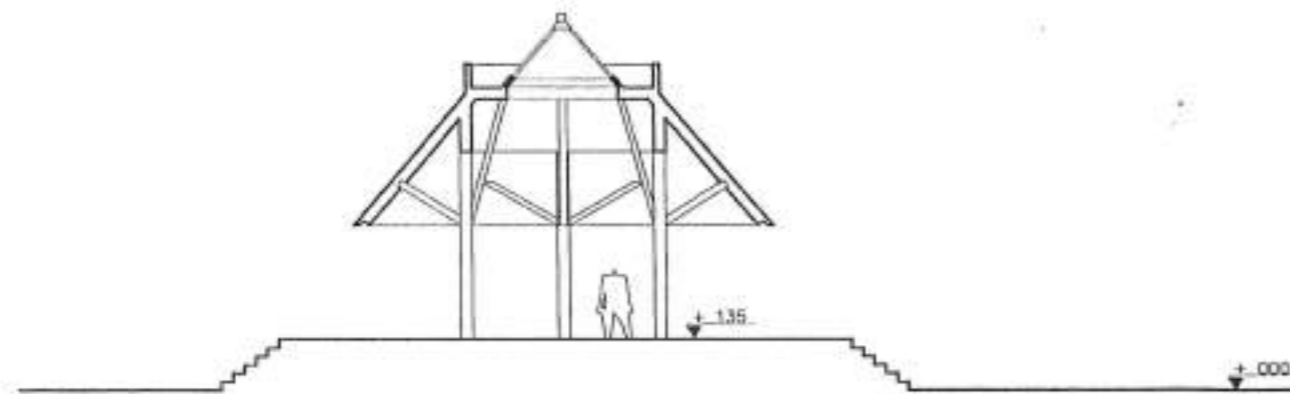

PPROSPETTO

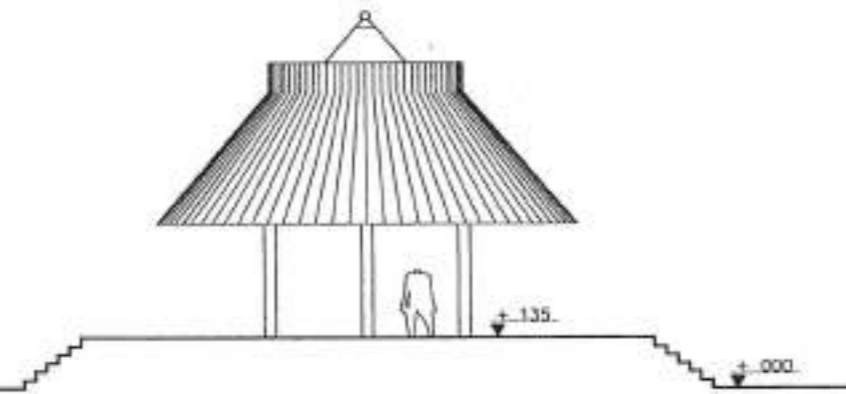

MODELLI DI RIFERIMENTO

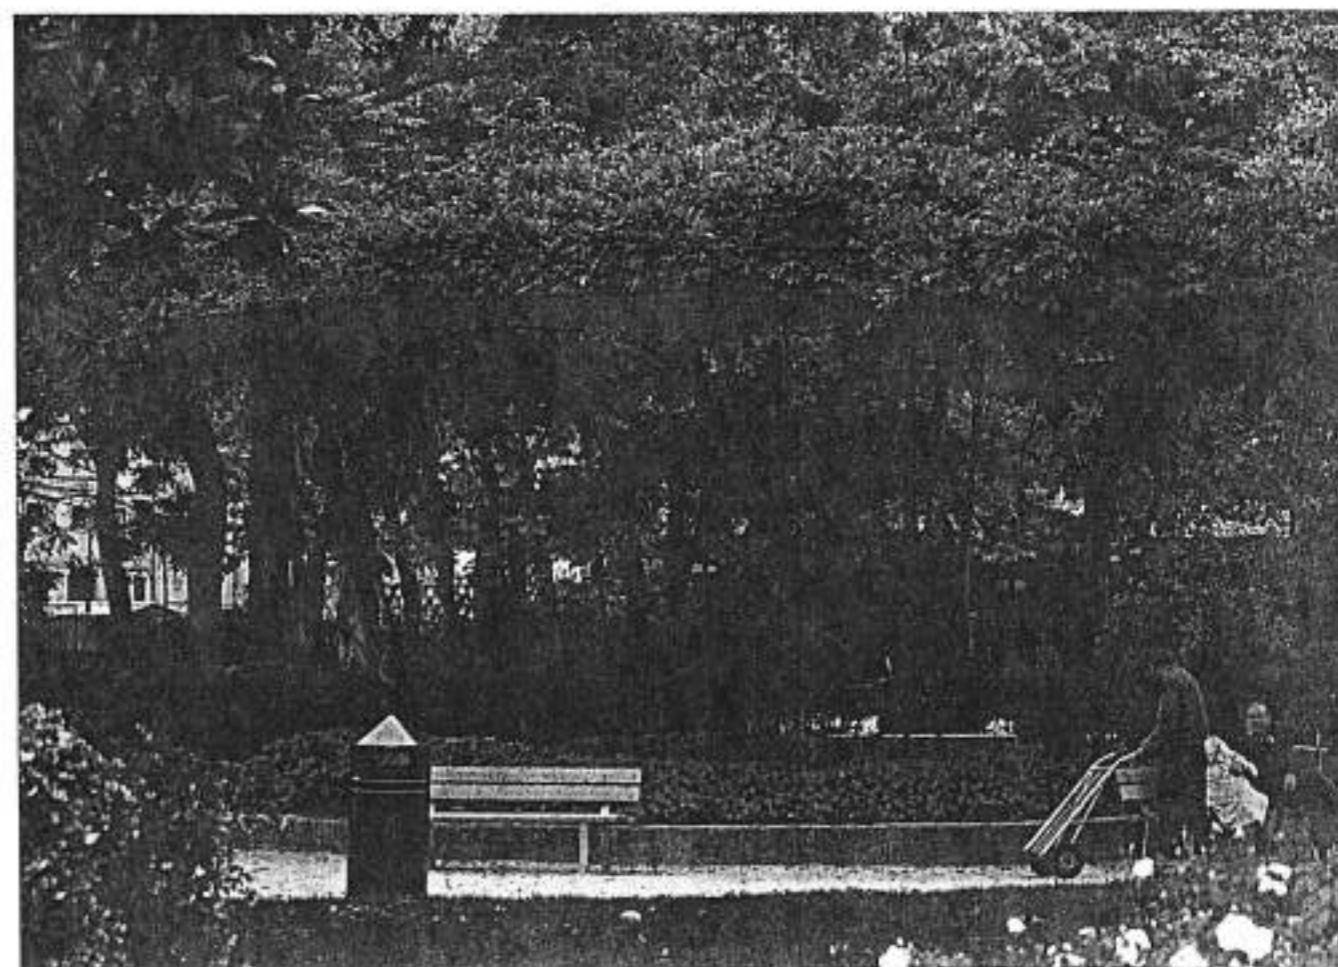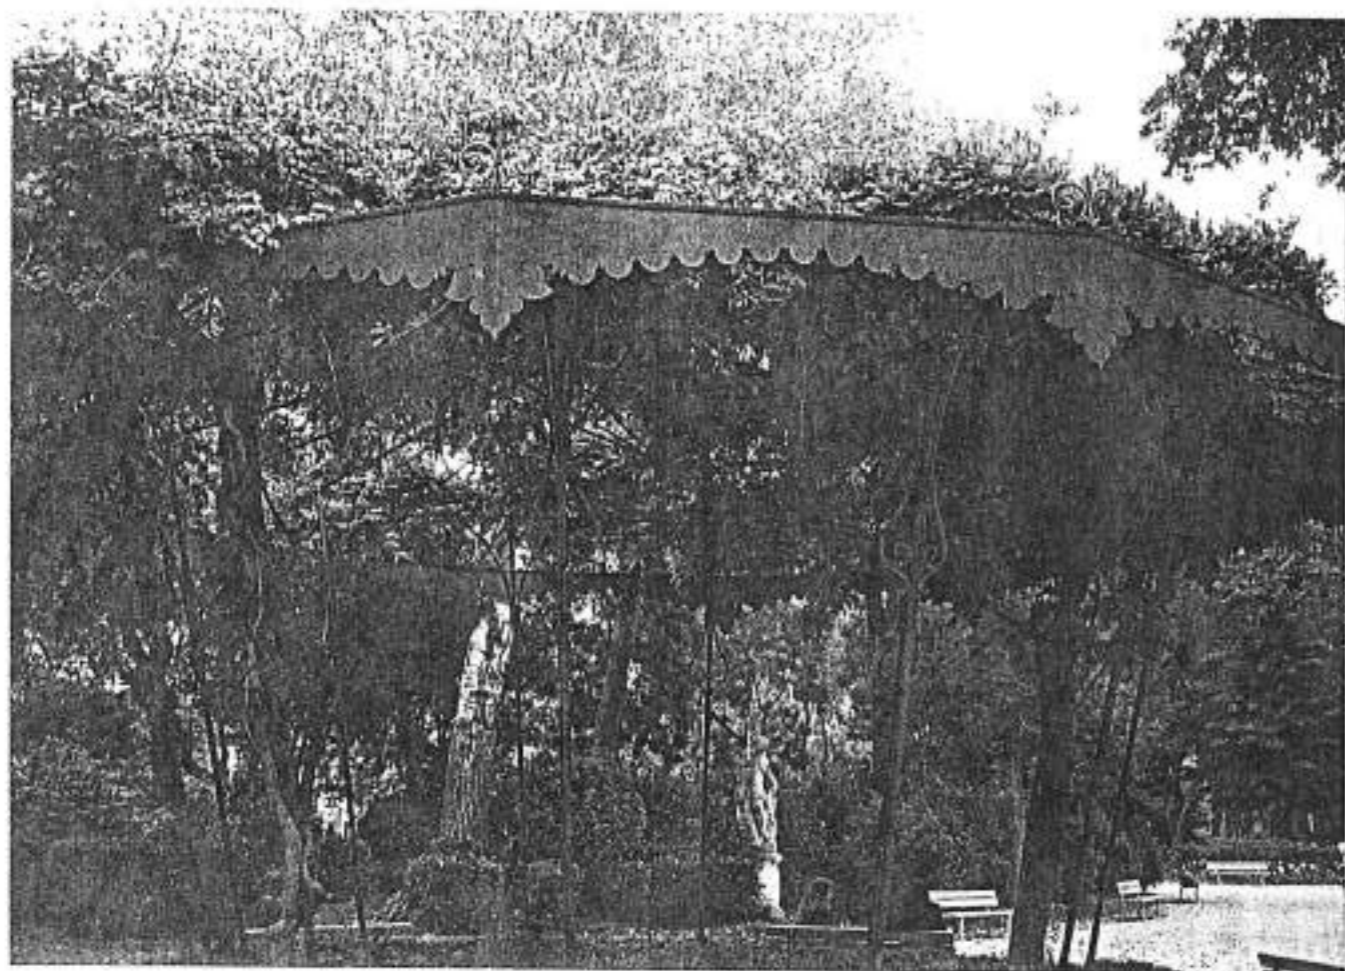



UMI "0": Area Culturale Ricreativa N.3

Ubicazione dell'intervento:

Pineta di Ponente (FP2) - Settore A	
Pineta di Ponente (FP2) - Settore B	
Pineta di Ponente (FP2) - Settore C	
Pineta di Levante (FP1) - Settore D	

Gli interventi consistono in :


1	riqualifica dell'area mediante nuova destinazione d'uso	AA	Attività associativa	
		ACR	Attività culturale-ricreativa	mq 2000
		ALR	Attività ludico ricreativa	
		ADN	Attività didattico naturalistiche	
		AS	Attività sportiva	

2	attrezzatura dell'area mediante	elementi di arredo urbano	Panchina
			Seduta continua in legno
			Gruppo pic-ric
			Tavolo e sedia
			Giochi Bimbi Tipologia A
			Giochi Bimbi Tipologia B
			Rastrellera biciclette
			Cartellonistica
			Contenitore rifiuti
	Fontanella		

3	attrezzatura dell'area mediante realizzazione di	nuove strutture architettoniche (non commerciali)	Chiosco Servizi
			Gazebo per la musica
			Biblioteca
			Caffè/Incontro
			Cinema Teatro all'aperto
			Laghetto dei Cigni
			Osservatorio
			Aula Botanica
			Area Lacustre-Palustre
			Percorso Didattico
			Percorso Vita

Le indicazioni sull'uso delle tecnologie costruttive e dei materiali per la realizzazione delle strutture architettoniche di nuova costruzione sono riportate nell'ART.3.3 delle Norme di Attuazione e nell'ELABORATO 14.


SCHEDA DI PROGETTO

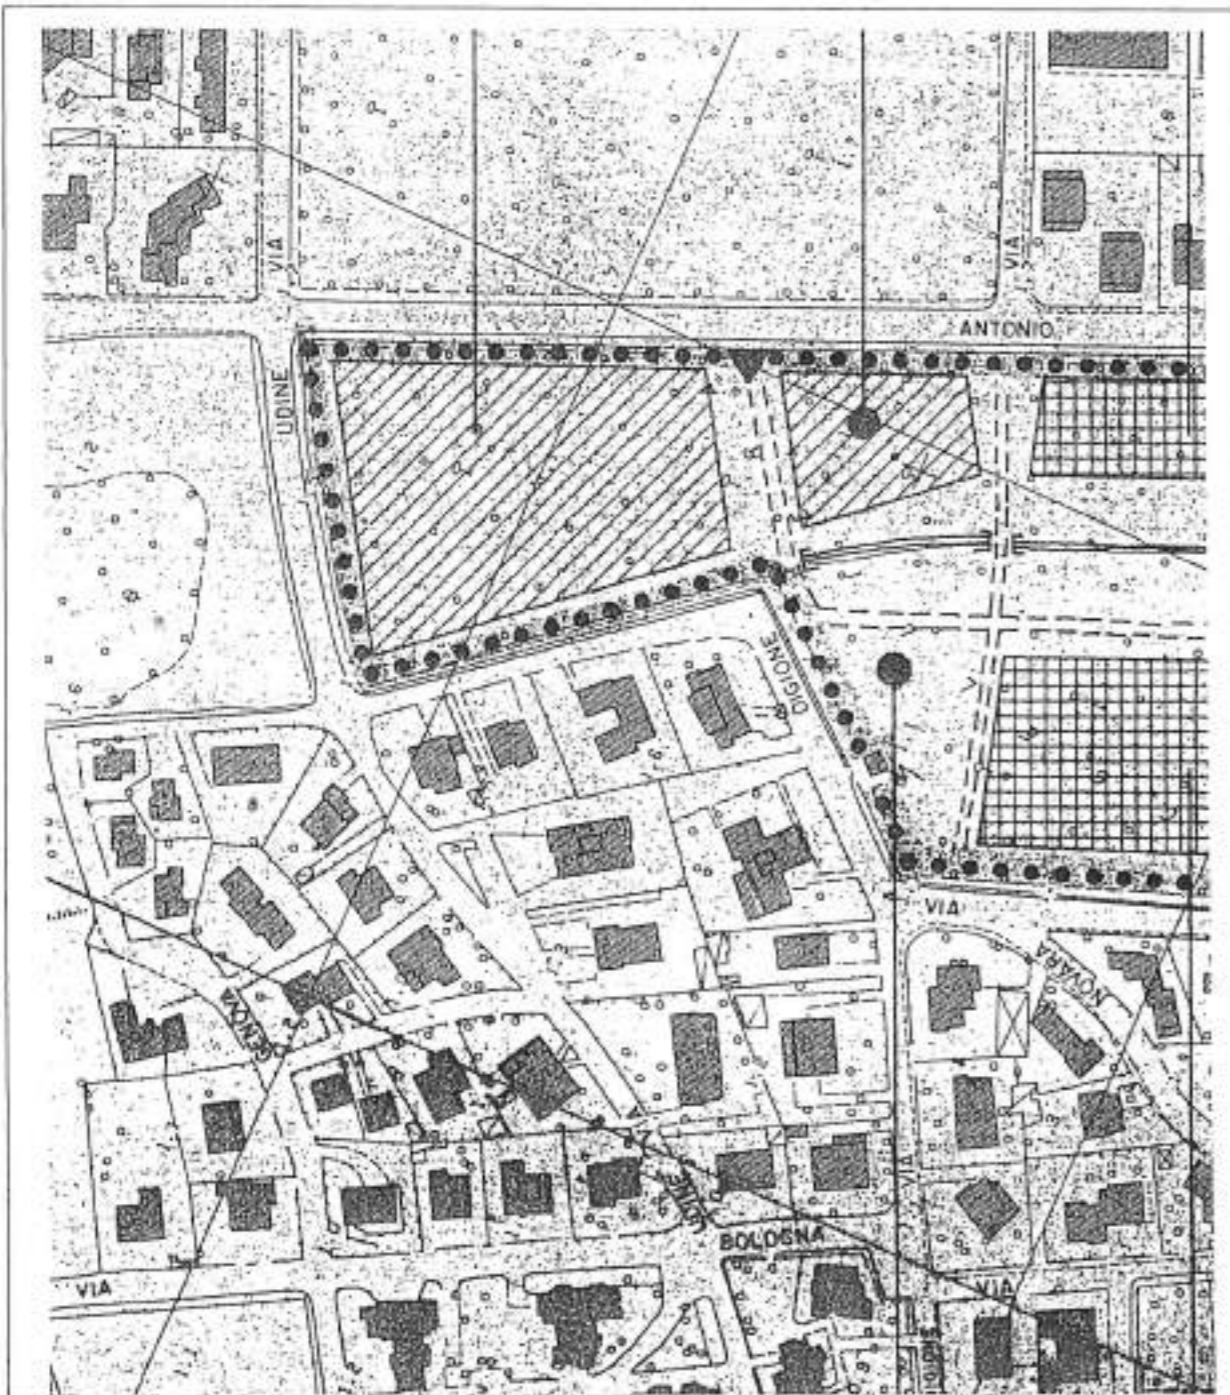

AEROFOTOGRAMMETRICO


SCALA 1:2000

AREA CAFFE' INCONTRO

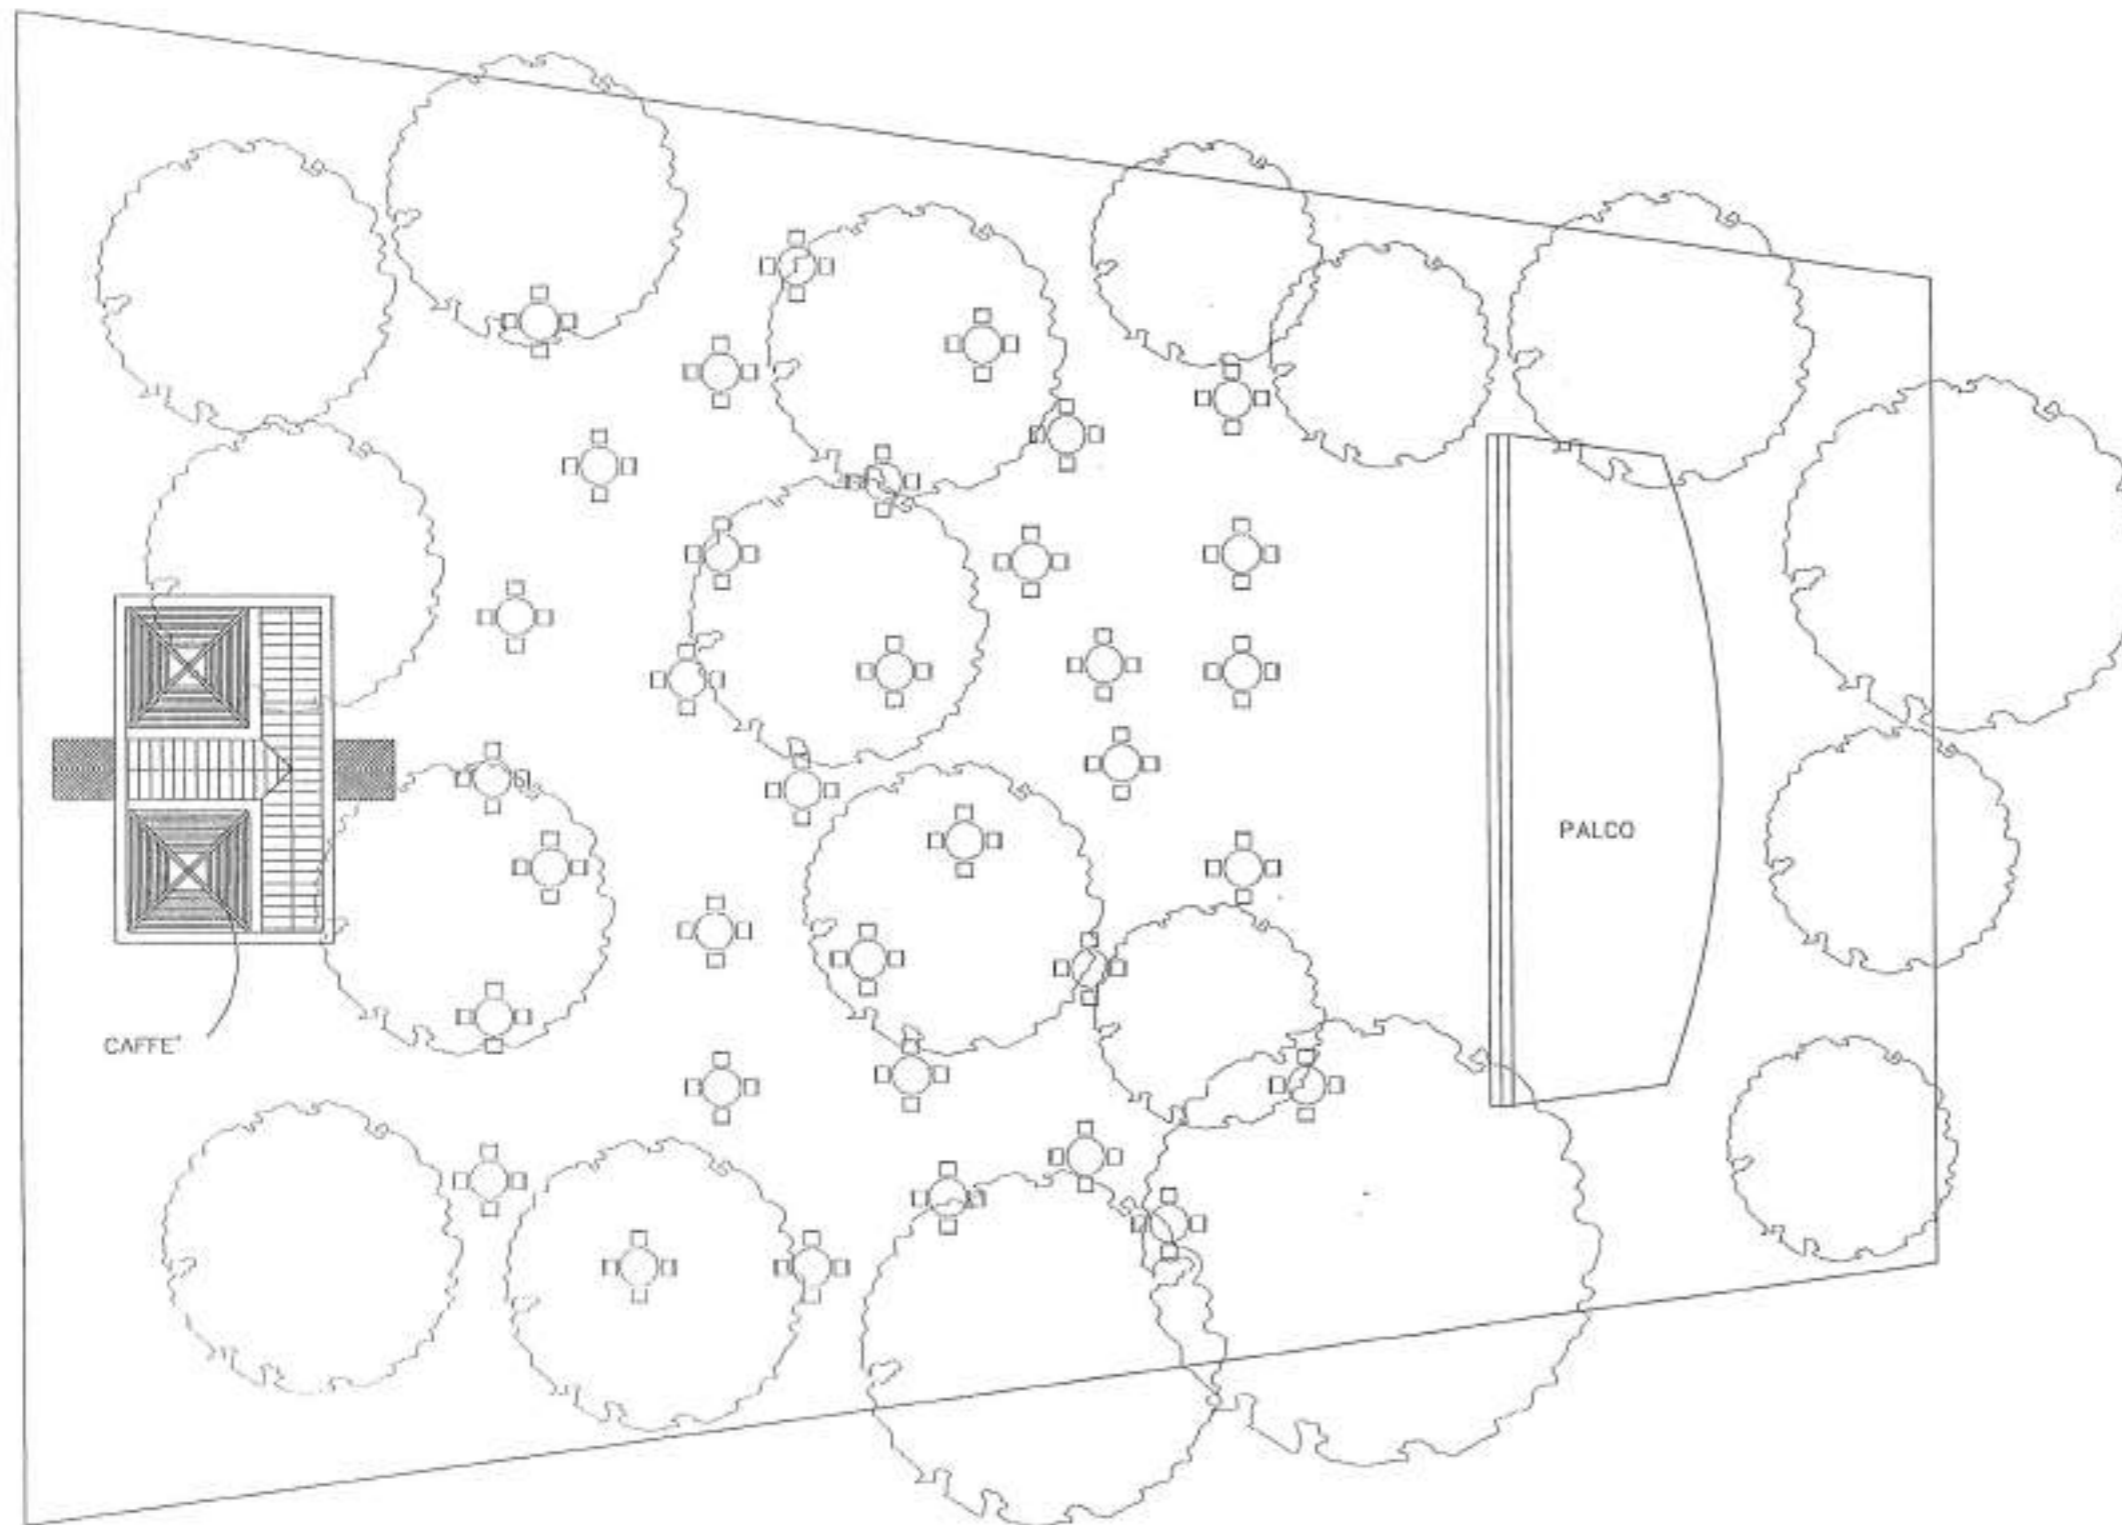


SCALA 1:200


CAFFE' INCONTRO

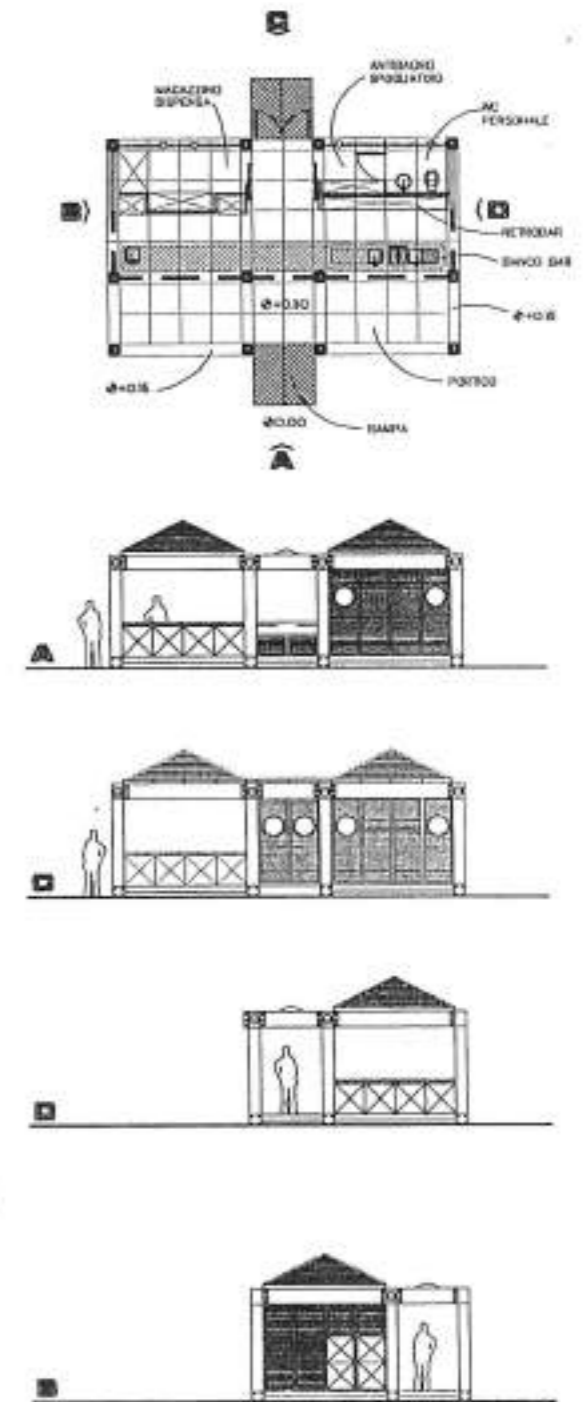

SCALA 1:200

CINEMA - TEATRO ALL'APERTO

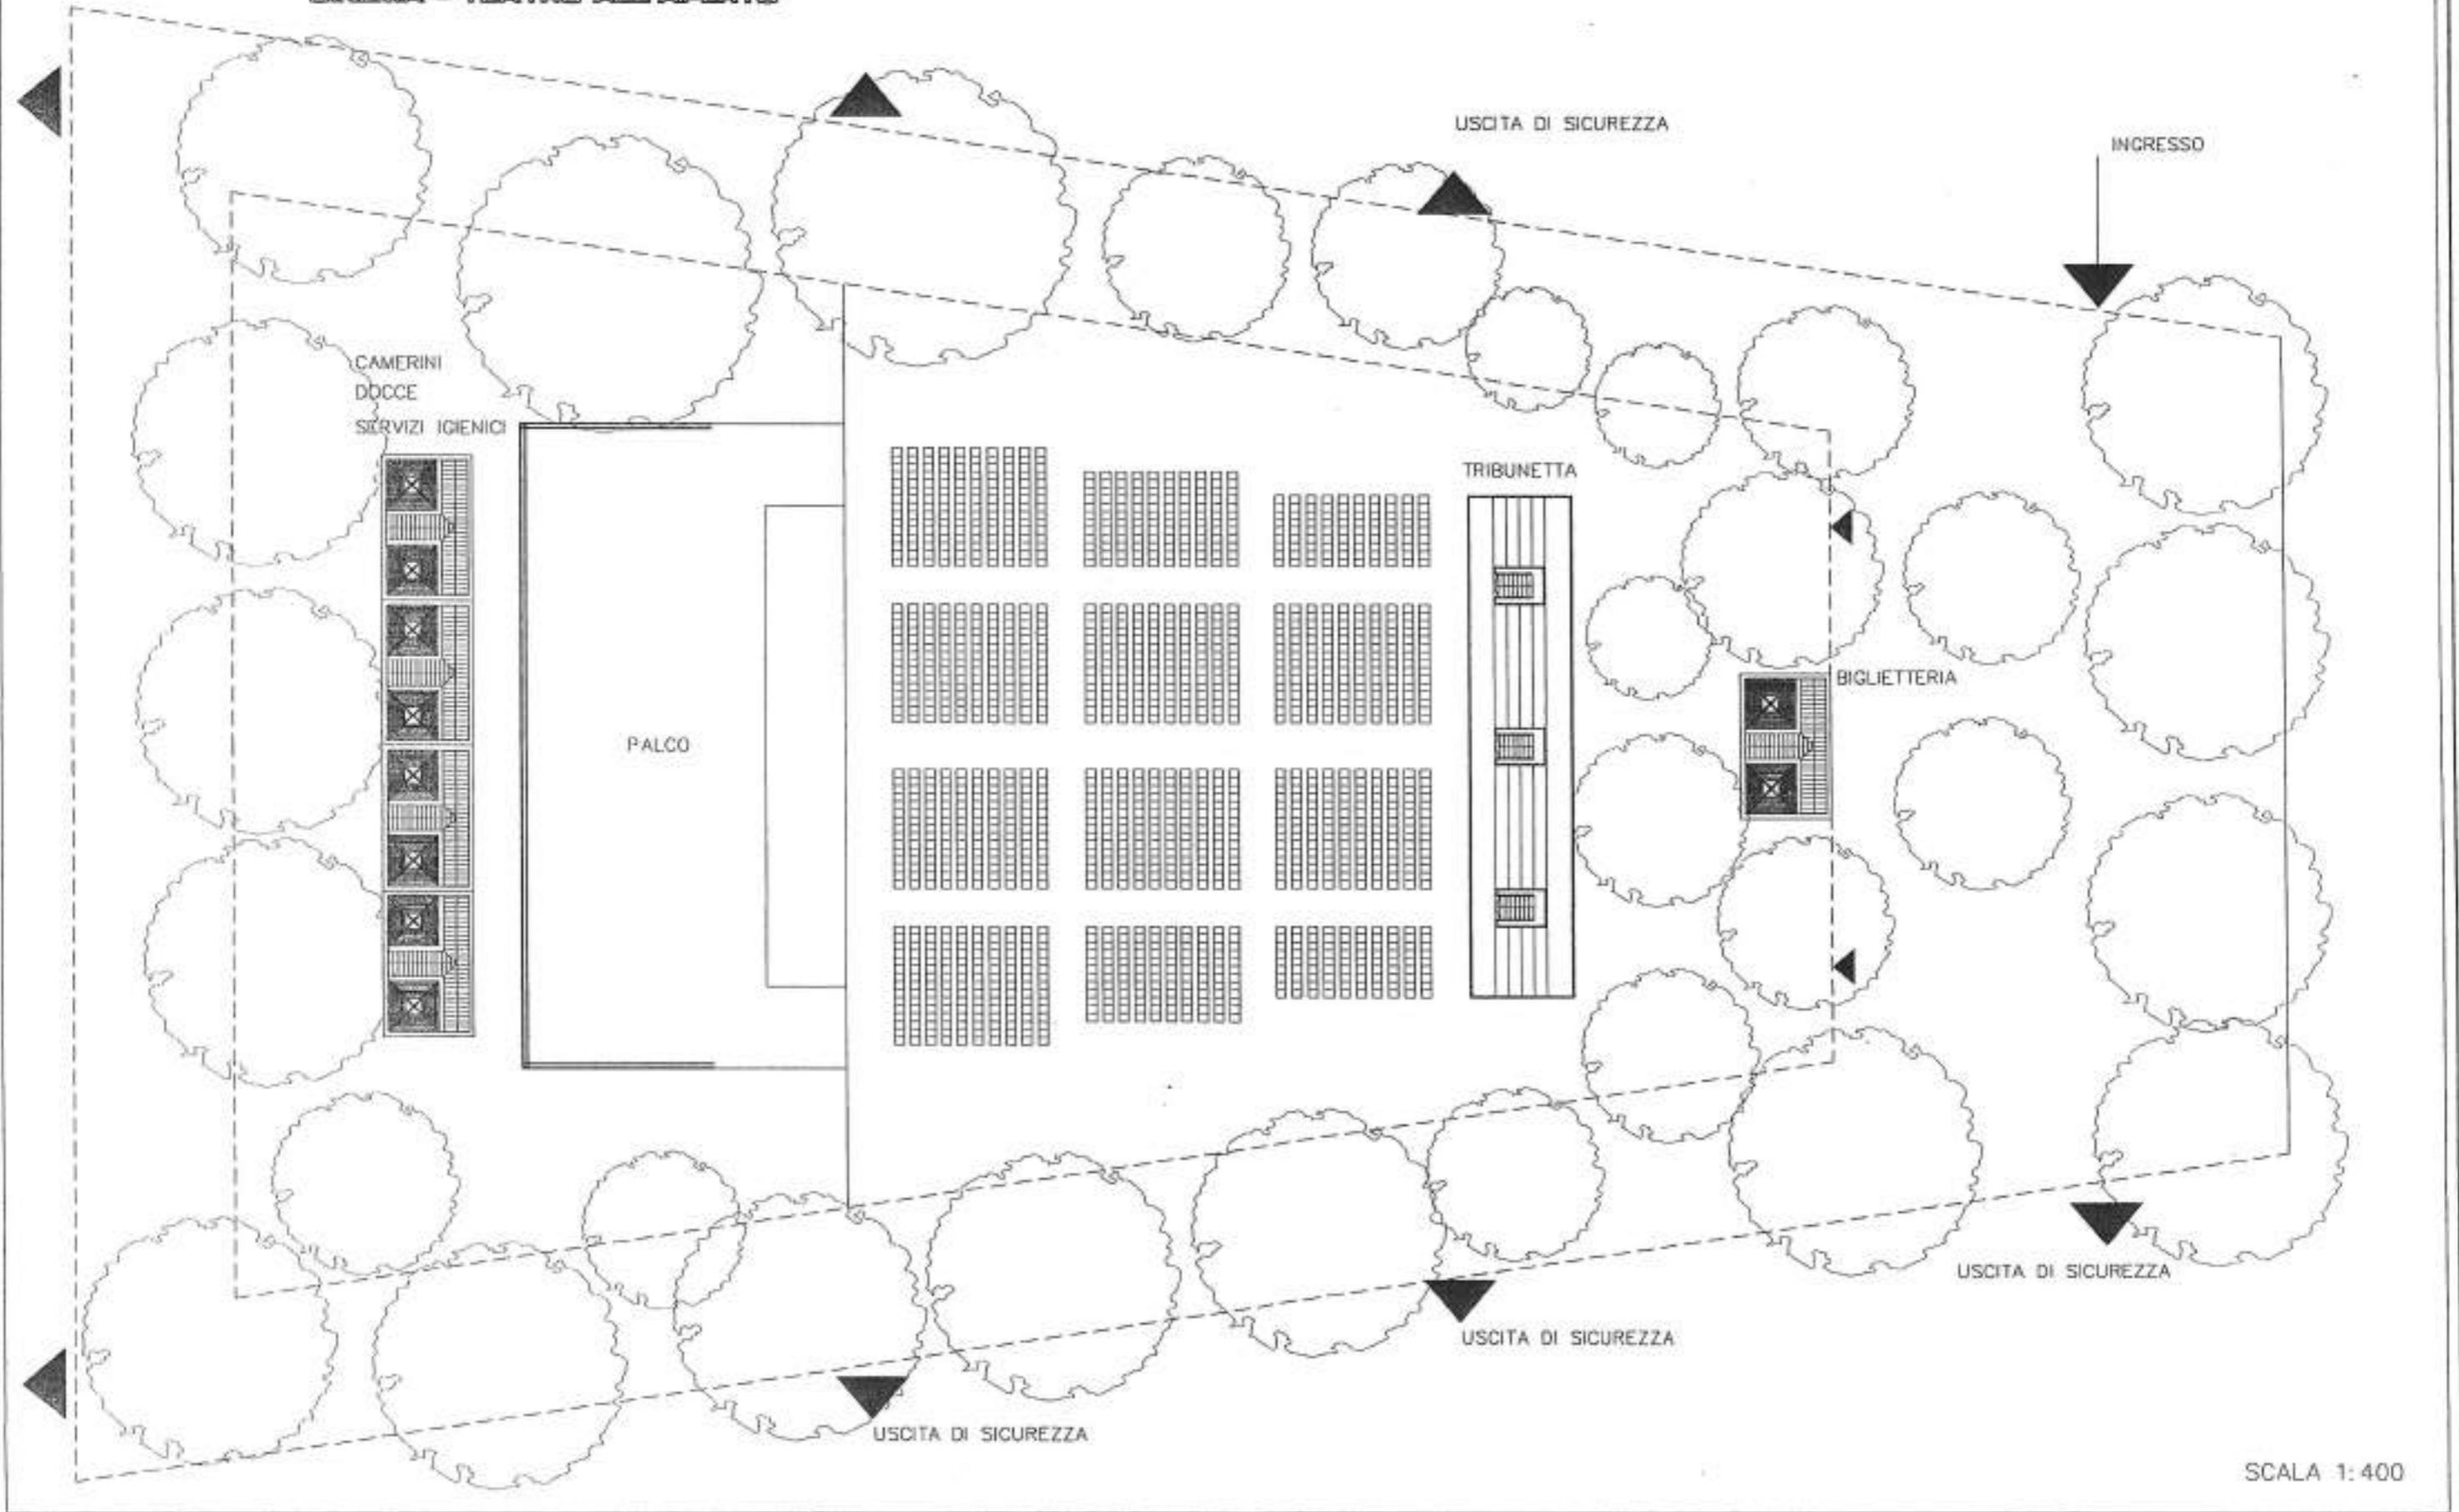

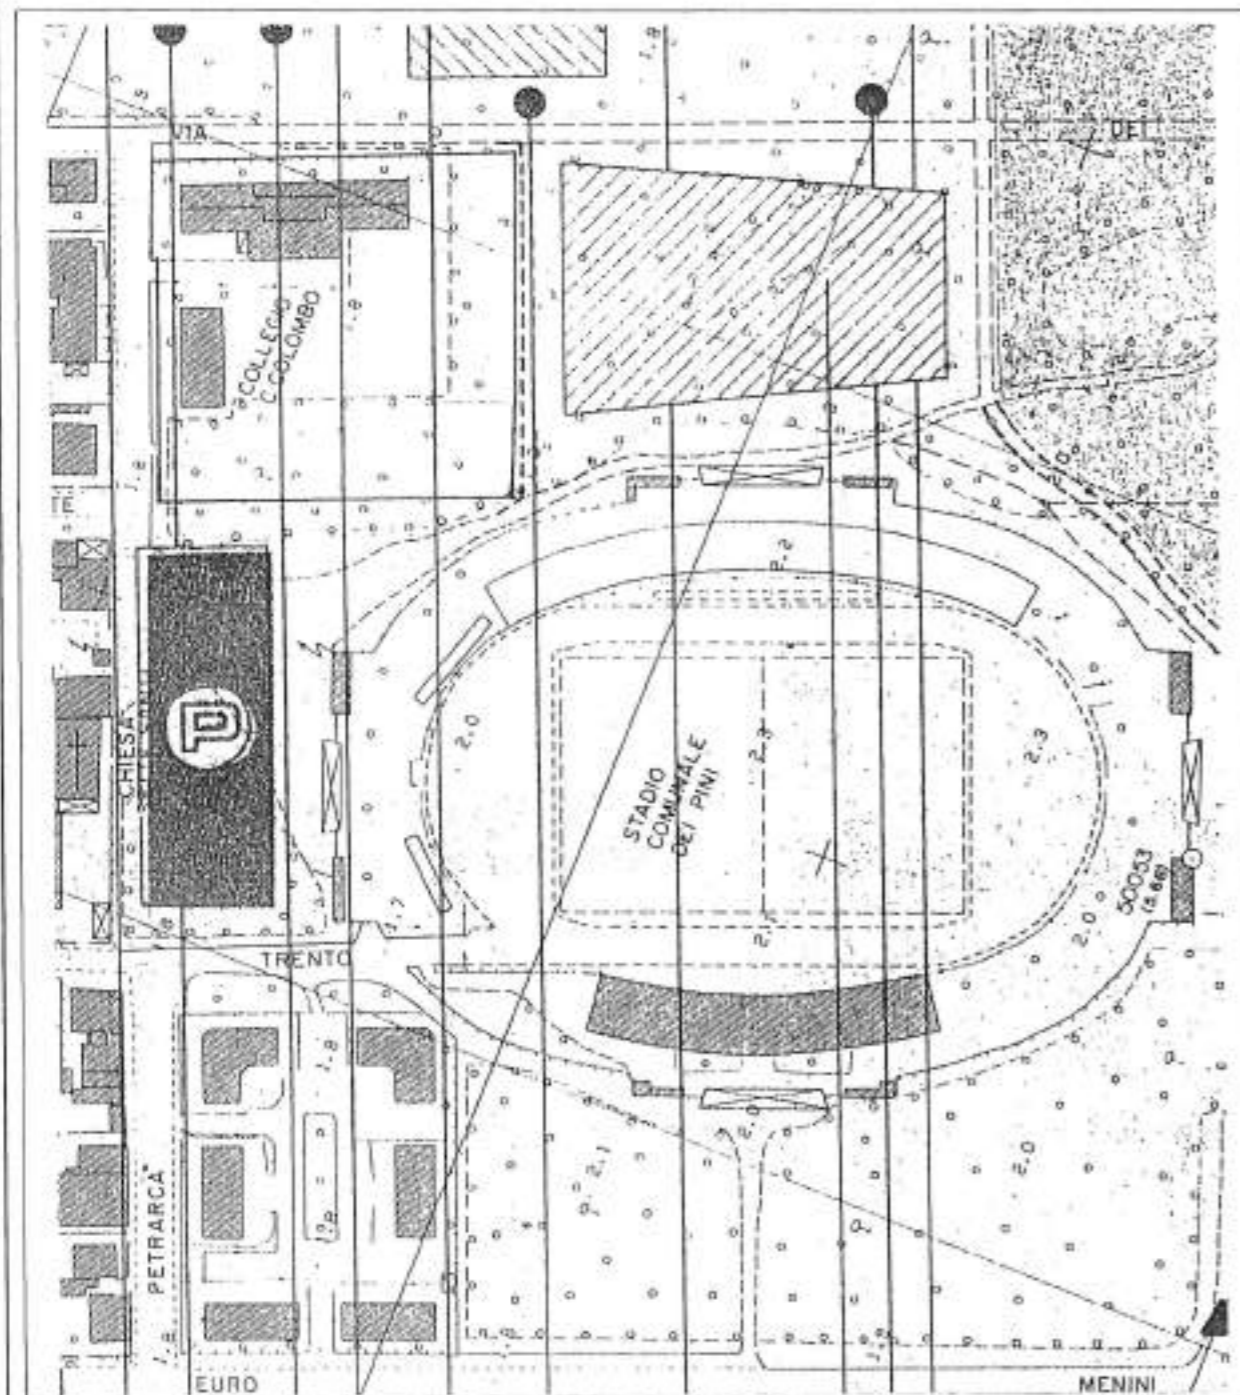

AEROFOTOGRAMMETRICO

SCALA 1:2000

SCHEDE DI PROGETTO

UMI 'P' Area Culturale Ricreativa N.4

Ubicazione dell'intervento:

Pineta di Ponente (FP2) - Settore A
Pineta di Ponente (FP2) - Settore B
Pineta di Ponente (FP2) - Settore C
Pineta di Levante (FR1) - Settore D

Gli interventi consistono in :


1	riqualifica dell'area mediante nuova destinazione d'uso	AA	Attività' associative	
		ACR	Attività' culturale-ricreativa	mq 1500
		ALR	Attività' ludico ricreativa	
		ADN	Attività' didattico naturalistiche	
		AS	Attività' sportiva	

2	attrezzatura dell'area mediante	elementi di arredo urbano	Panchina
			Seduta continua in legno
			Gruppo pic-nic
			Tavolo e sedie
			Giochi Bimbi Tipologia A
			Giochi Bimbi Tipologia B
			Rastrelliera biciclette
			Cartellonistica
			Contenitore rifiuti
			Fontanella


3	attrezzatura dell'area mediante realizzazione di	nuove strutture architettoniche (non commerciali)	Chiosco Servizi
			Gazebo per la musica
			Biblioteca
			Café/incontro
			Cinema Teatro all'aperto
			Laghetto dei Cigni
			Osservatorio
			Aula Botanica
			Area Lacustre-Palustre
			Percorso Didattico
	Percorso Vita		

Le indicazioni sull'uso delle tecnologie costruttive e dei materiali per la realizzazione delle strutture architettoniche di nuova costruzione sono riportate nell'ART.3.3 delle Norme di Attuazione e nell'ELABORATO 14.


PIANTA PIANO TERRA

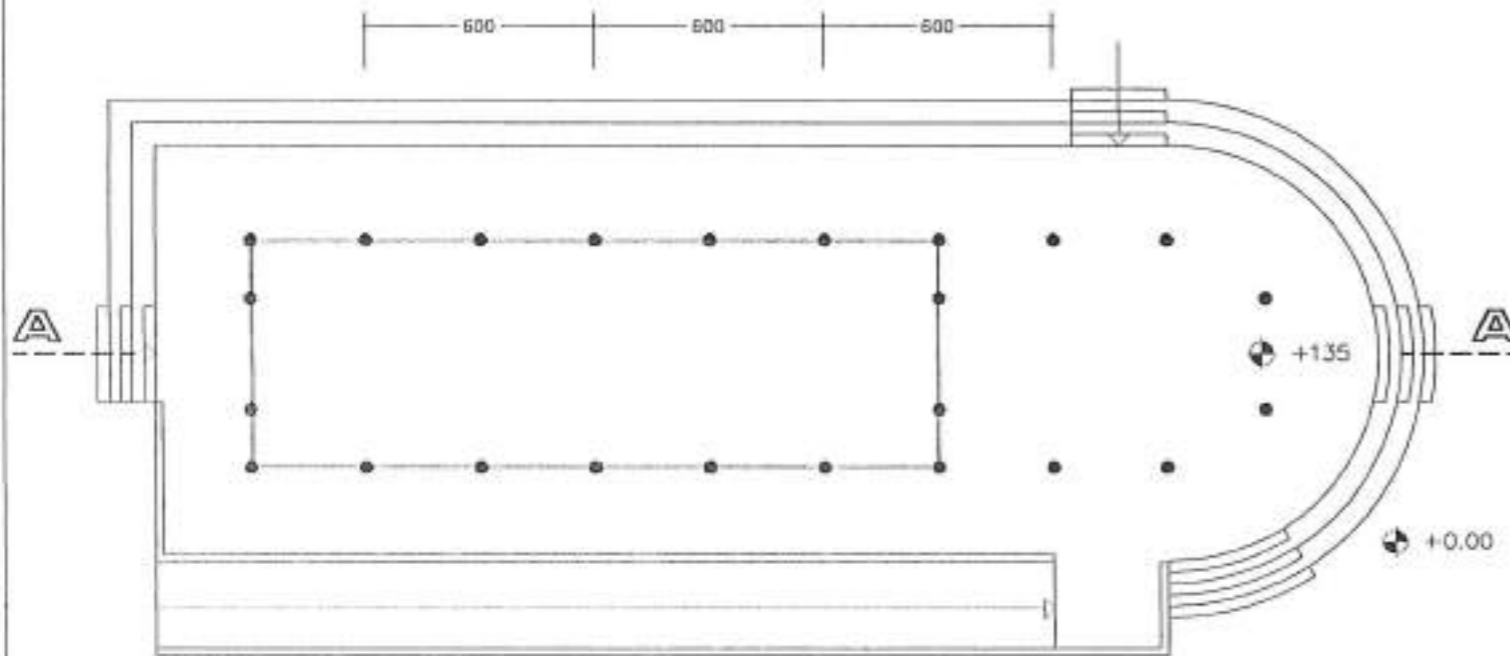


PIANTA COPERTURE

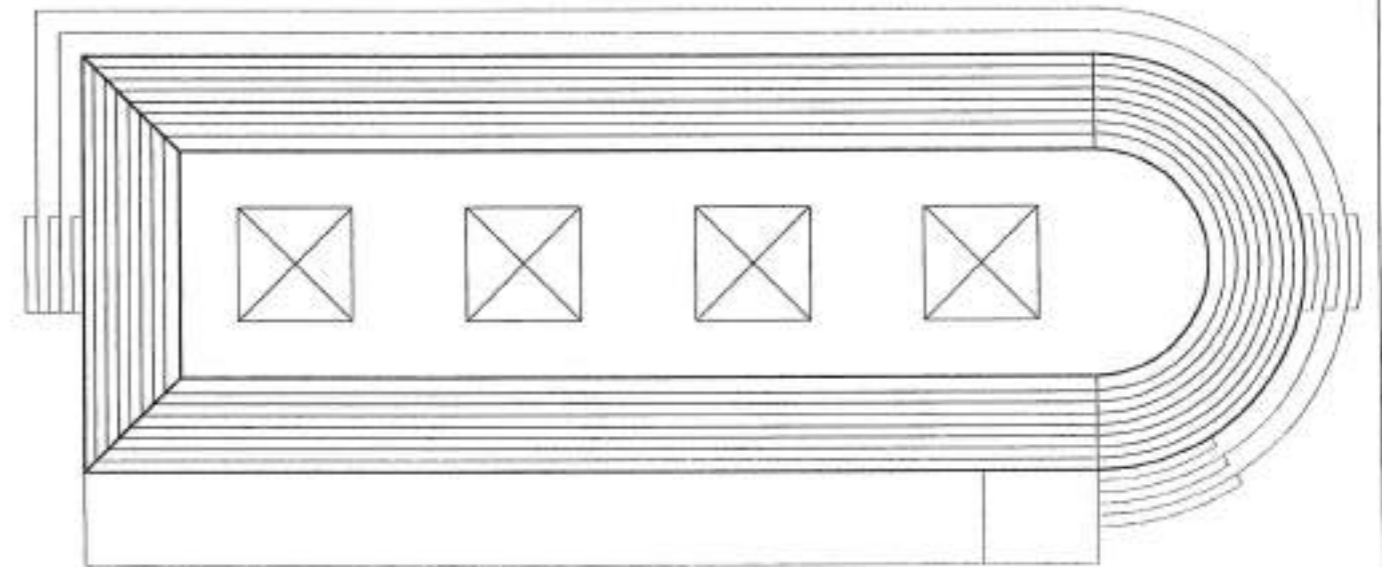


SEZIONE AA

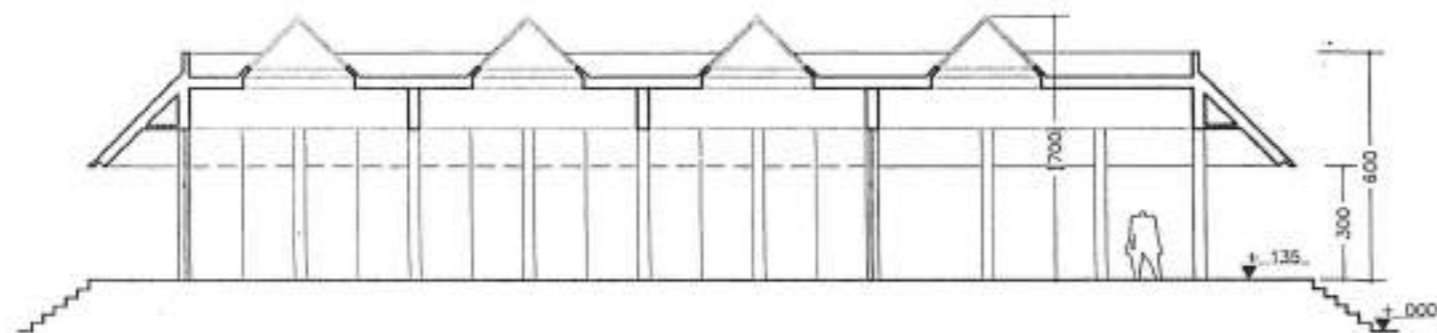


PROSPETTO

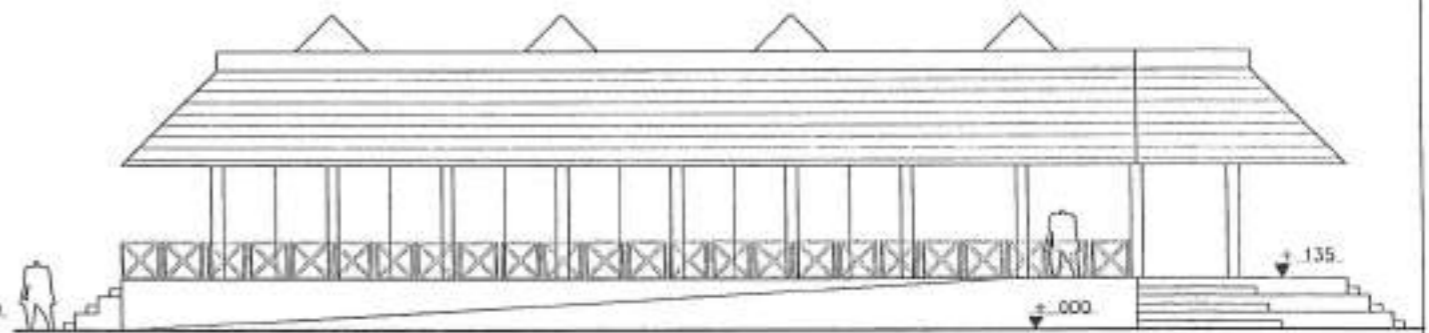


PIANTA PIANO TERRA

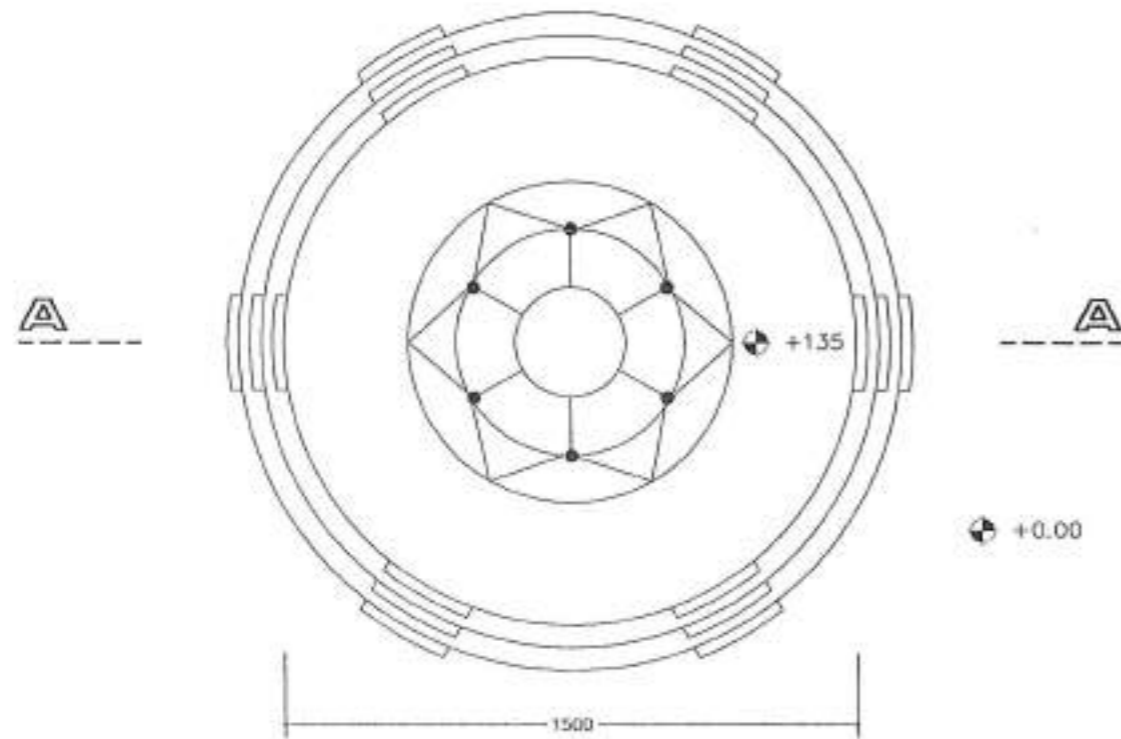


PIANTA COPERTURE

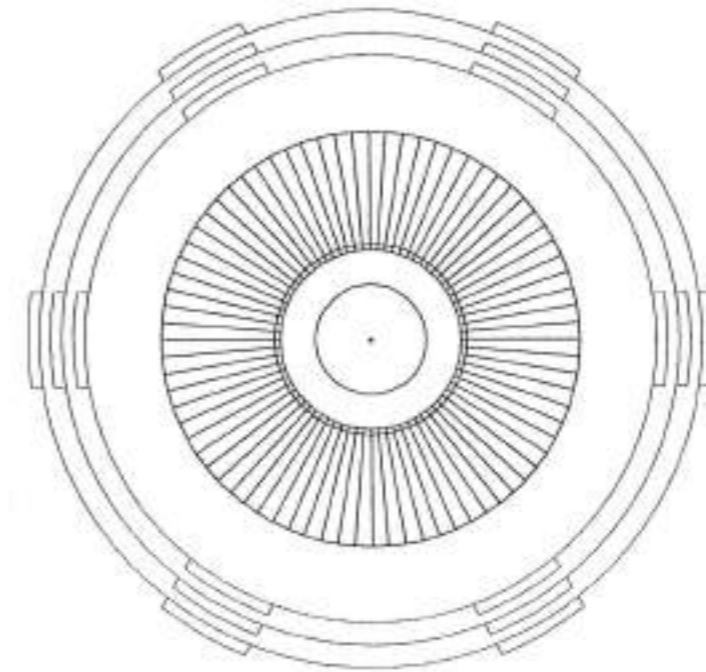


SEZIONE AA

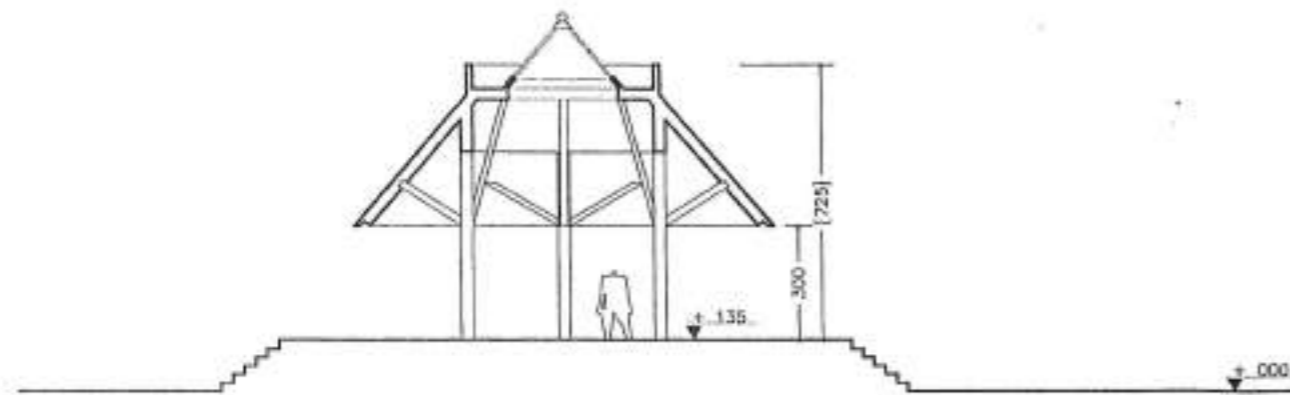

PPROSPETTO

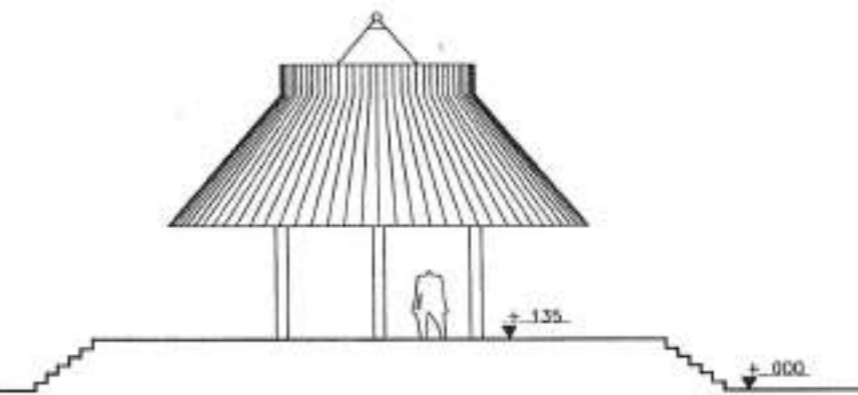

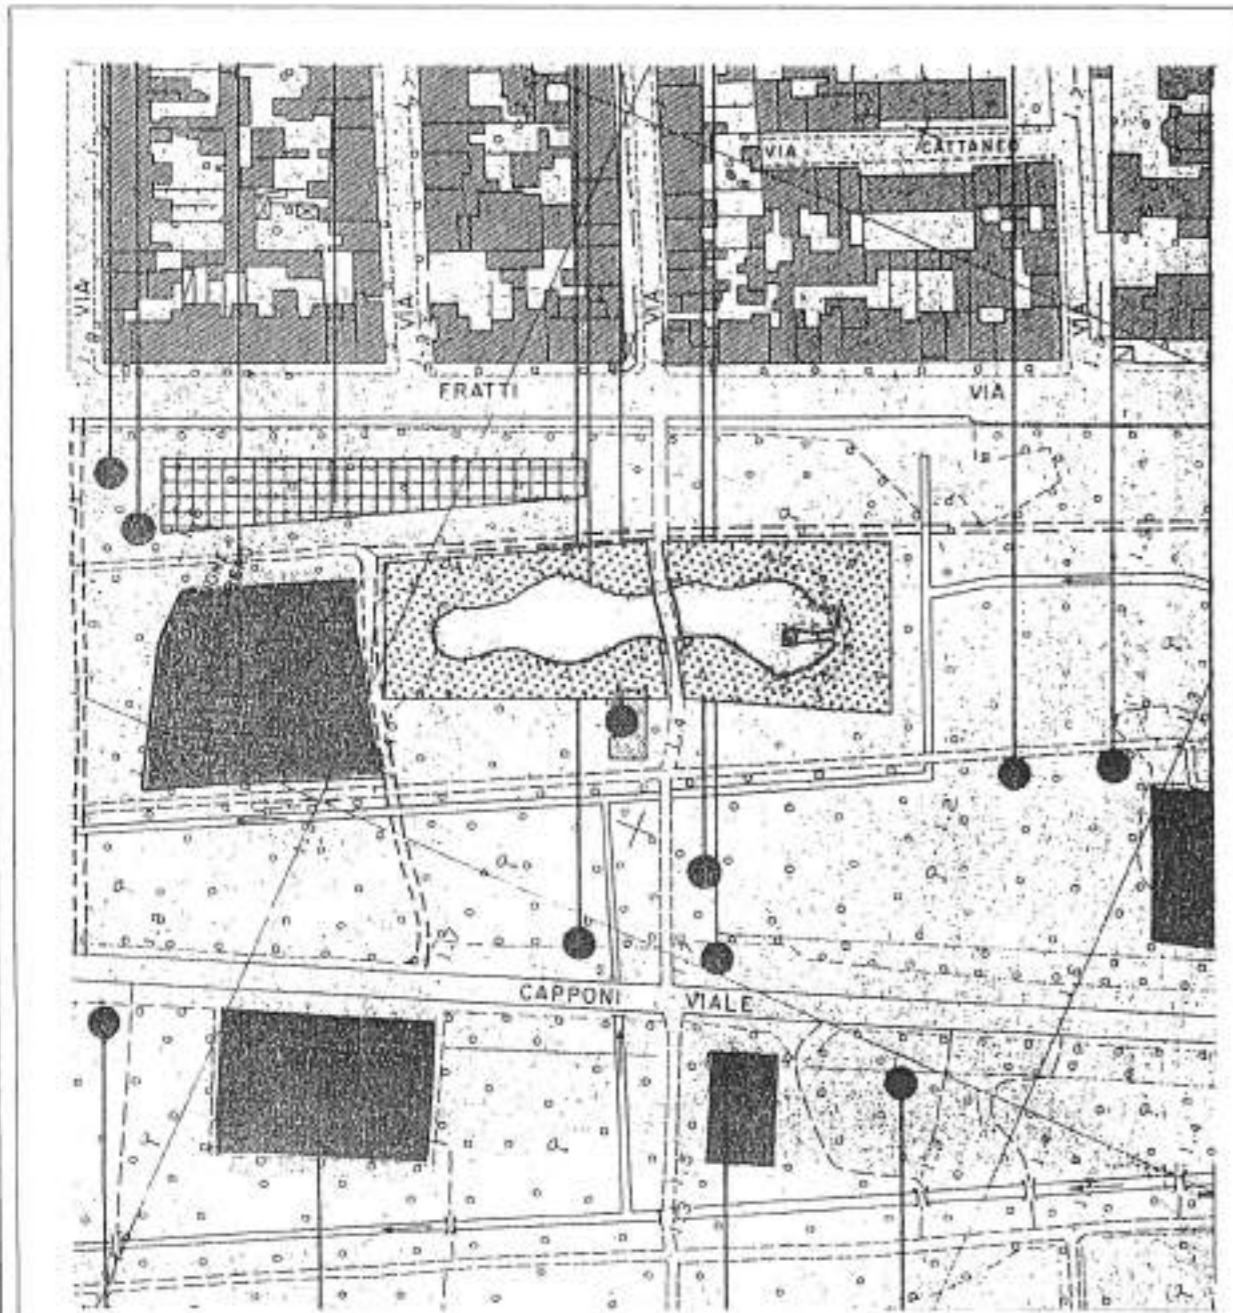

UMI "Q" Area Didattica Naturalistica N.1

Ubicazione dell'intervento:

Pineta di Ponente (FP2) - Settore A	Settore A
Pineta di Ponente (FP2) - Settore B	Settore B
Pineta di Ponente (FP2) - Settore C	Settore C
Pineta di Levante (FP1) - Settore D	Settore D

Gli interventi consistono in :


1	riqualifica dell'area mediante nuova destinazione d'uso	AA	Attività associativa	
		ACR	Attività culturale-ricreativa	
		ALR	Attività ludico ricreativa	
		ADN	Attività didattico naturalistiche	mq 1300
		AS	Attività sportiva	

2	attrezzatura dell'area mediante	elementi di arredo urbano	Panchina
			Seduta continua in legno
			Gruppo pic-nic
			Tavolo e sedie
			Giocchi Bimbi Tipologia A
			Giocchi Bimbi Tipologia B
			Rastrelliera biciclette
			Cartellonistica
			Contenitore rifiuti
			Fontanella

3	attrezzatura dell'area mediante realizzazione di	nuove strutture architettoniche (non commerciali)	Chiosco Servizi
			Gazebo per la musica
			Biblioteca
			Caffè incontro
			Cinema Teatro all'aperto
			Laghetto del Cigni
			Osservatorio
			Aula Botanica
			Area Lacustre-Palustre
			Percorso Didattico
			Percorso Vita



Le indicazioni suffuso delle tecnologie costruttive e dei materiali per la realizzazione delle strutture architettoniche di nuova costruzione sono riportate nell' ART 3.3 delle Norme di Attuazione e nell' ELABORATO 14.

SCHEDA DI PROGETTO

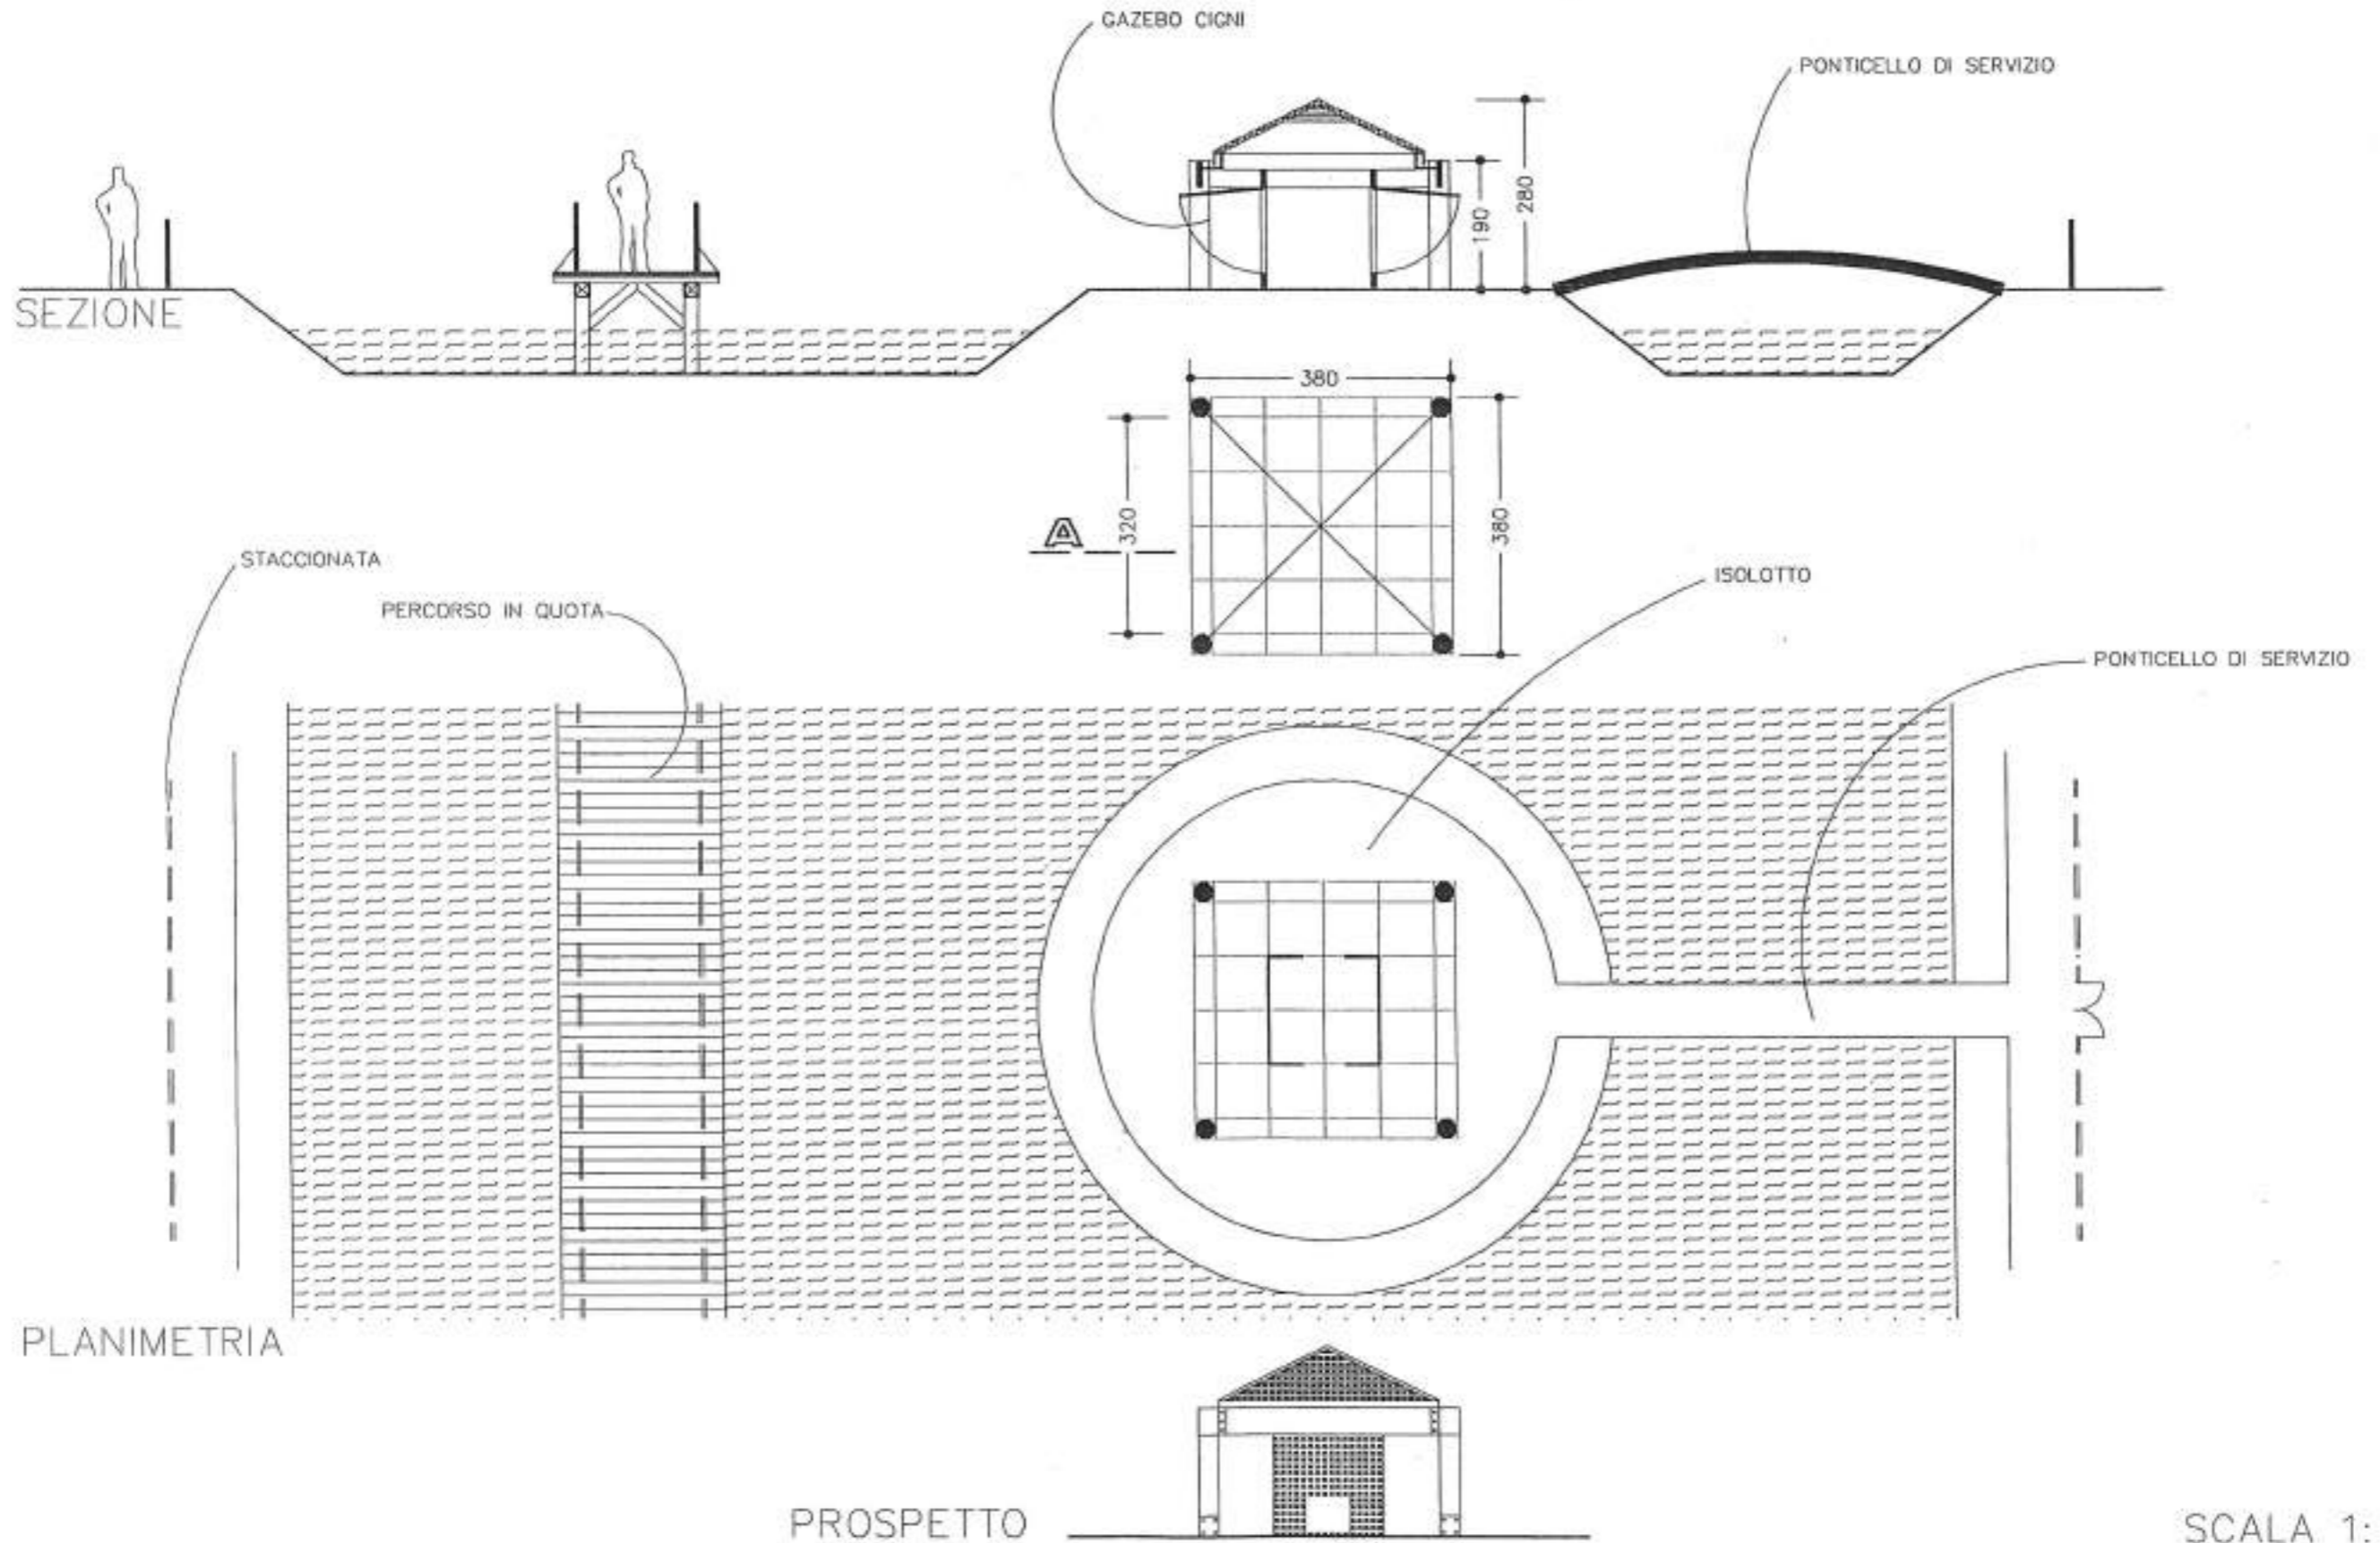


SCALA 1:100

PONTICELLO

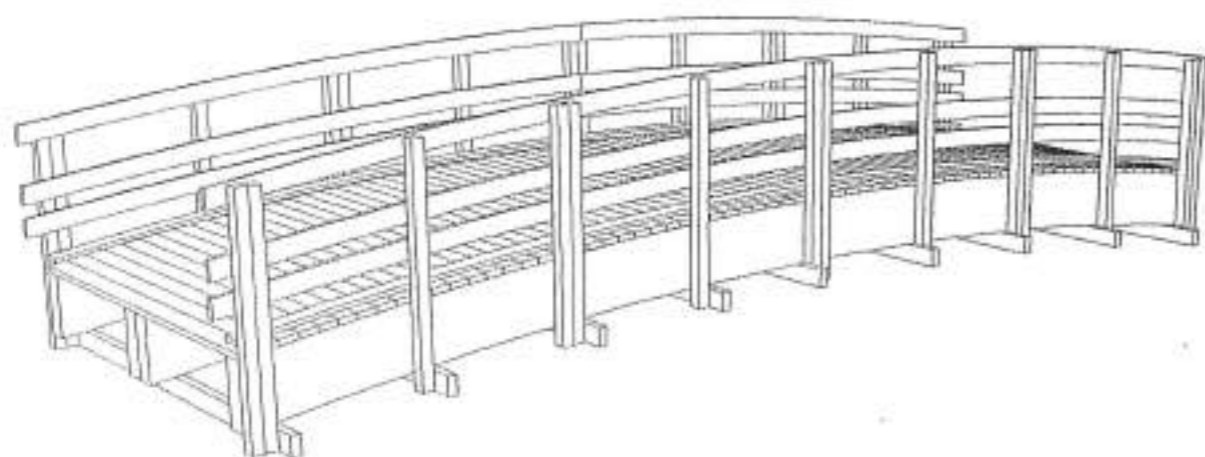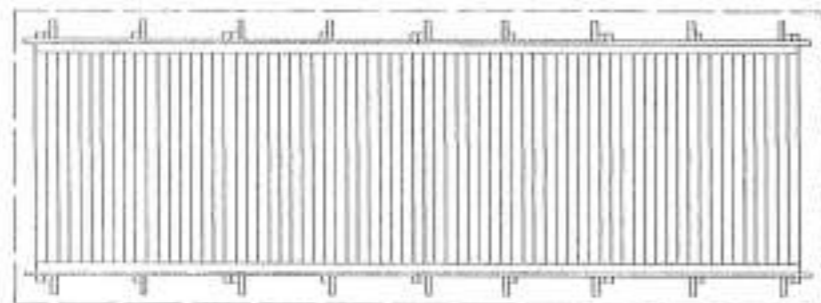

PONTICELLO IN LEGNO LAMELLARE
(MODELLO DI RIFERIMENTO GIA' IN COMMERCIO)

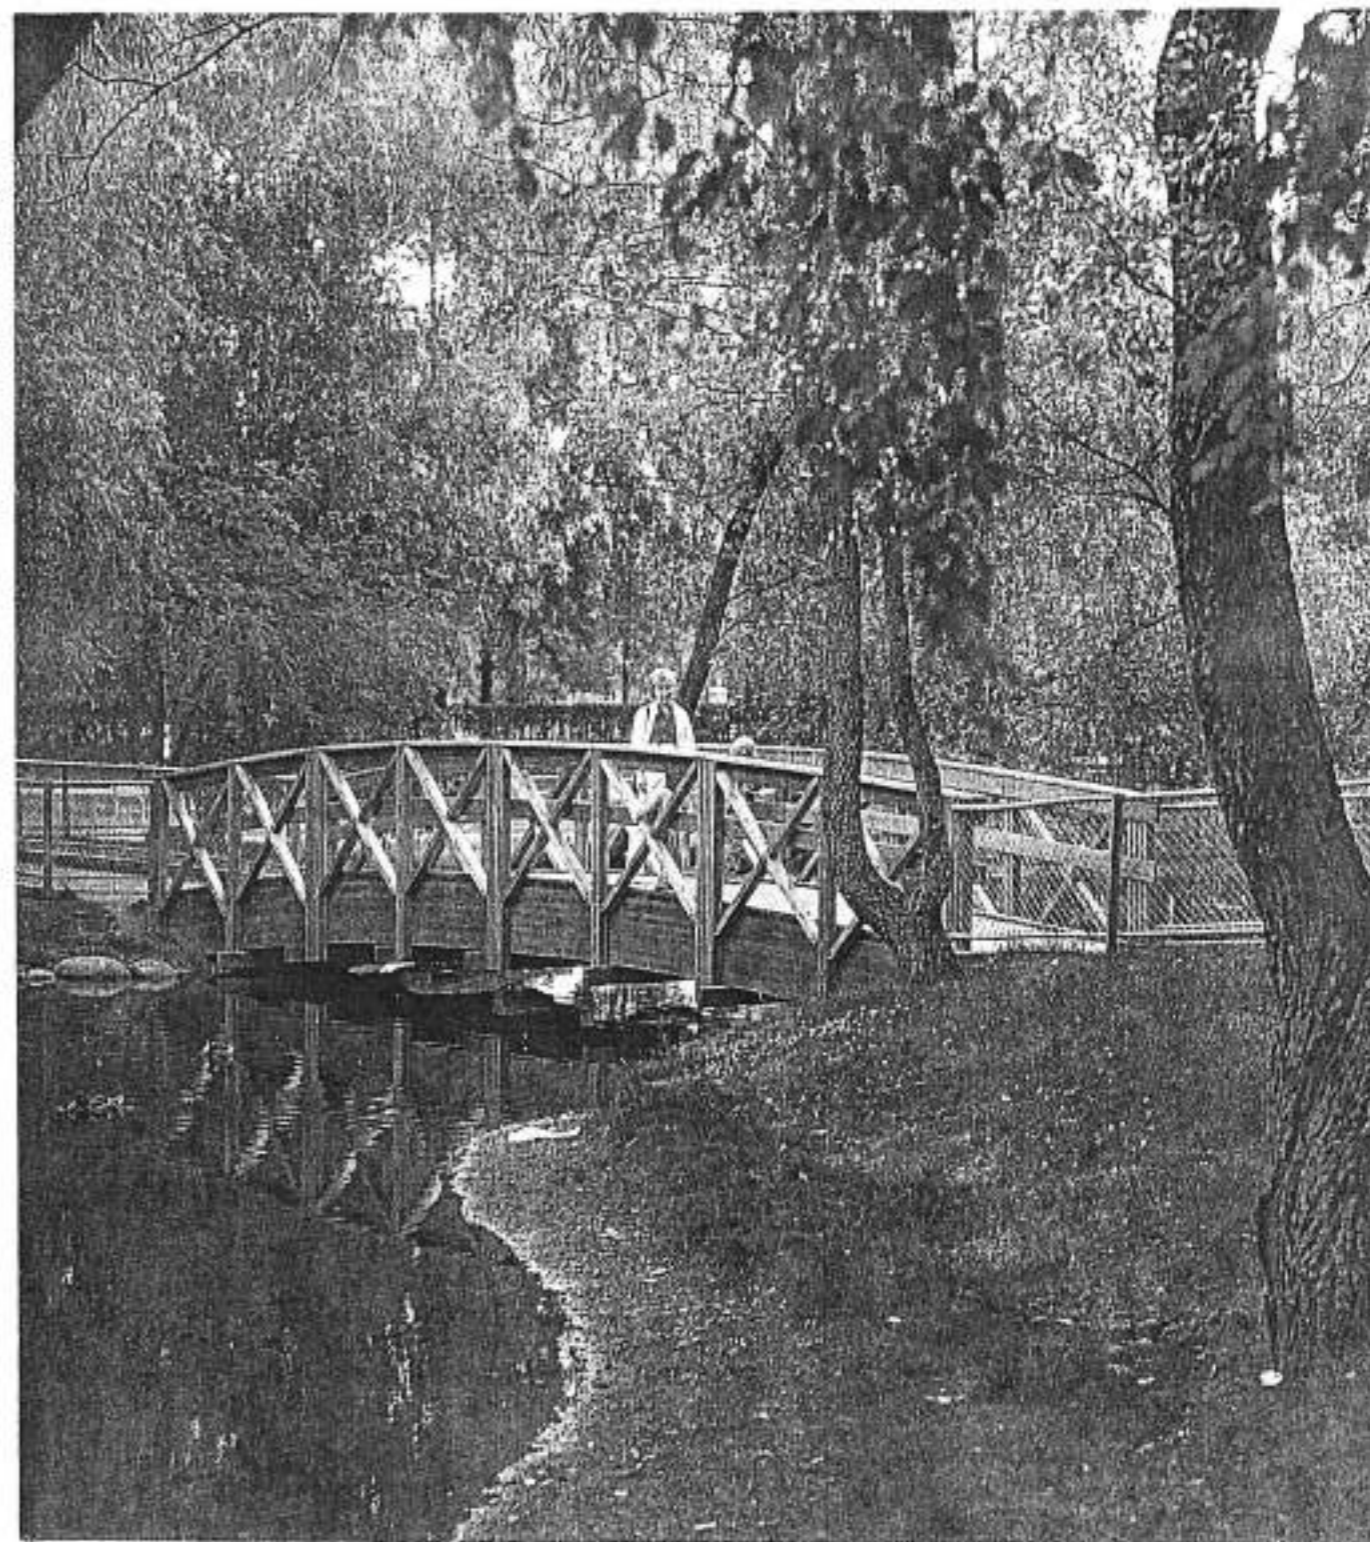



UMI "R": Area Didattica Naturalistica N.2

Ubicazione dell'intervento:

Pineta di Ponente (FP2) - Settore A	Settore A
Pineta di Ponente (FP2) - Settore B	Settore B
Pineta di Ponente (FP2) - Settore C	Settore C
Pineta di Levante (FP1) - Settore D	Settore D

Gli interventi consistono in :


1	riqualifica dell'area mediante nuova destinazione d'uso	AA	Attività associativa	
		ACR	Attività culturale-ricreativa	
		ALR	Attività ludico ricreativa	
		ADN	Attività didattico naturalistiche	mq 5000
		AS	Attività sportiva	

2	attrezzatura dell'area mediante	elementi di arredo urbano	Panchina
			Seduta continua in legno
			Gruppo pic-nic
			Tavolo e sedie
			Giochi Bimbi Tipologia A
			Giochi Bimbi Tipologia B
			Rastrelliera biciclette
			Cartellonistica
			Contenitore rifiuti
			Fontanella

3	attrezzatura dell'area mediante realizzazione di	nuove strutture architettoniche (non commerciali)	Chiosco Servizi
			Gazebo per la musica
			Biblioteca
			Caffè/incontro
			Cinema Teatro all'aperto
			Laghetto dei Cigni
			Osservatorio
			Aula Botanica
			Area Lacustre-Palustre
			Percorso Didattico
			Percorso Vita

Le indicazioni sull'uso delle tecnologie costruttive e dei materiali per la realizzazione delle strutture architettoniche di nuova costruzione sono riportate nell'ART.3.3 delle Norme di Attuazione e nell'ELABORATO 14.

SCHEDA DI PROGETTO

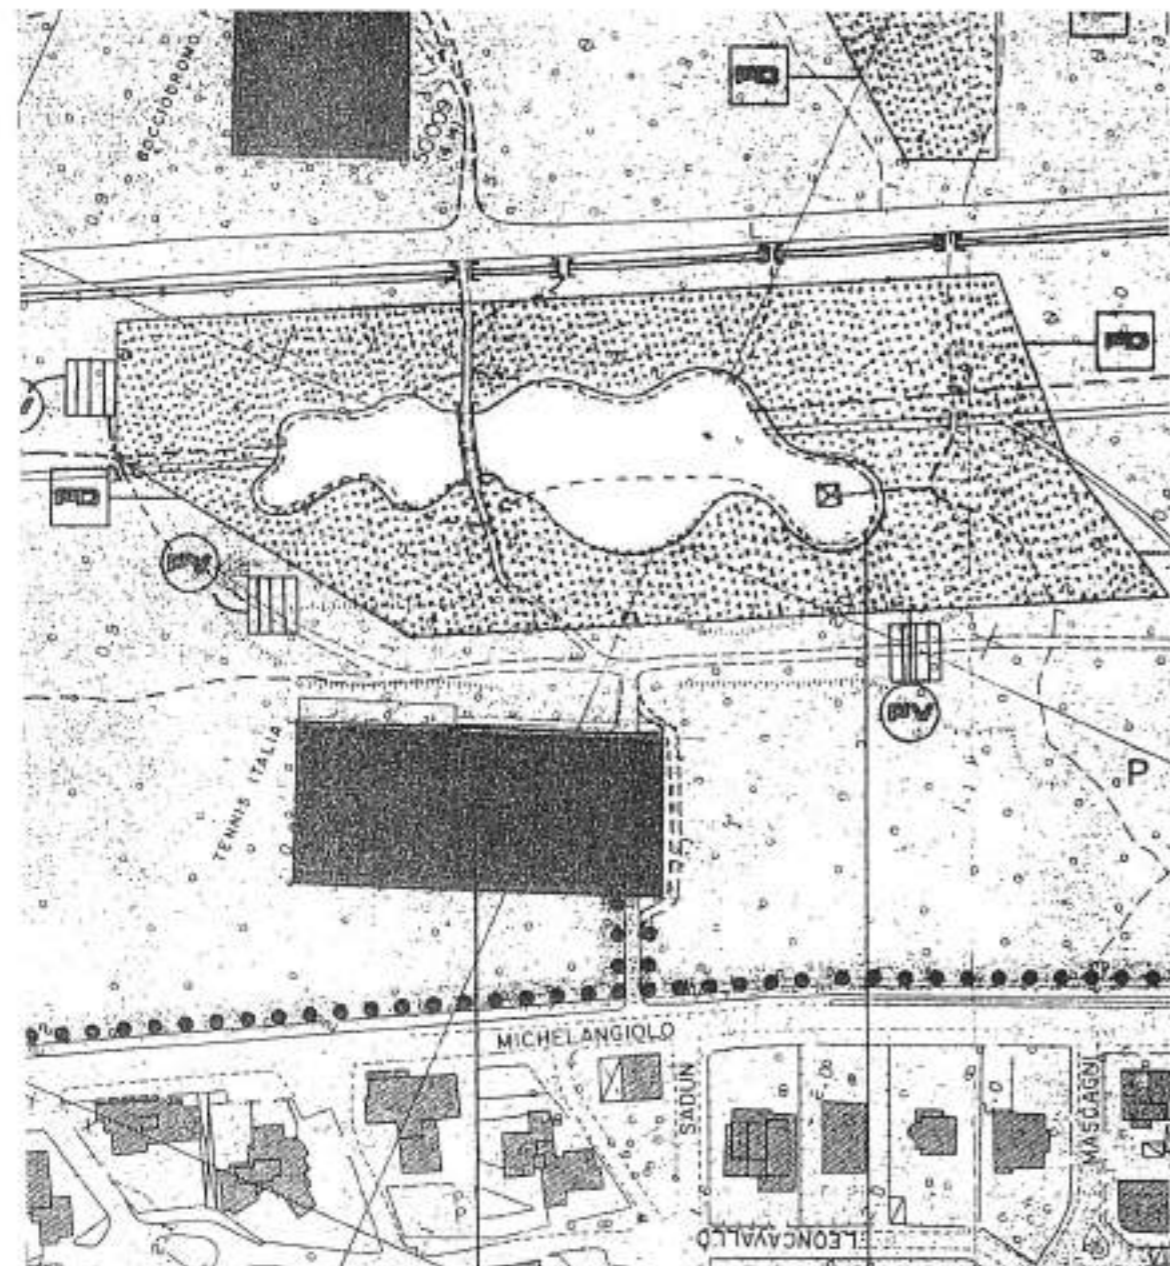


AEROFOTOGRAMMETRICO

SCALA 1:2000


AREA LAGUSTRE-PALUSTRE

PONTICELLO

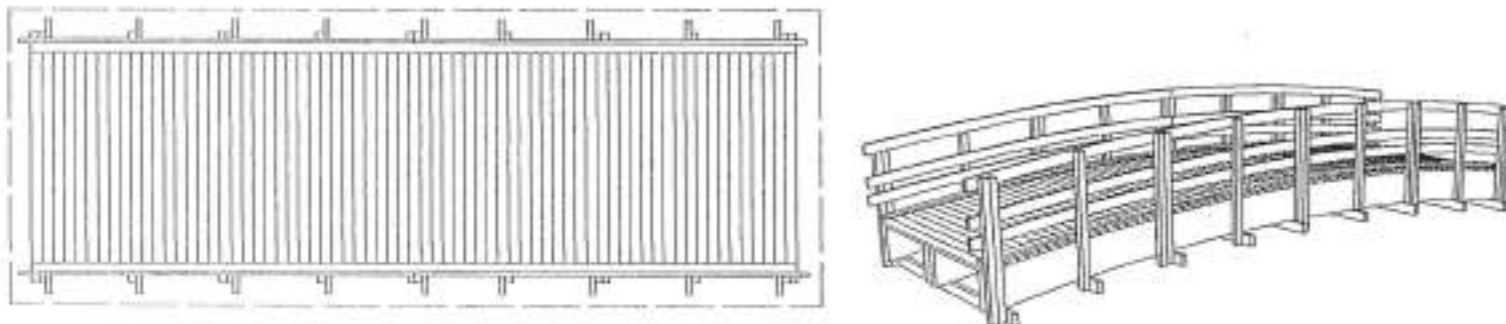

PONTICELLO IN LEGNO LAMELLARE
(MODELLO DI RIFERIMENTO GIA' IN COMMERCIO)


GAZEBO CON PASSERELLA

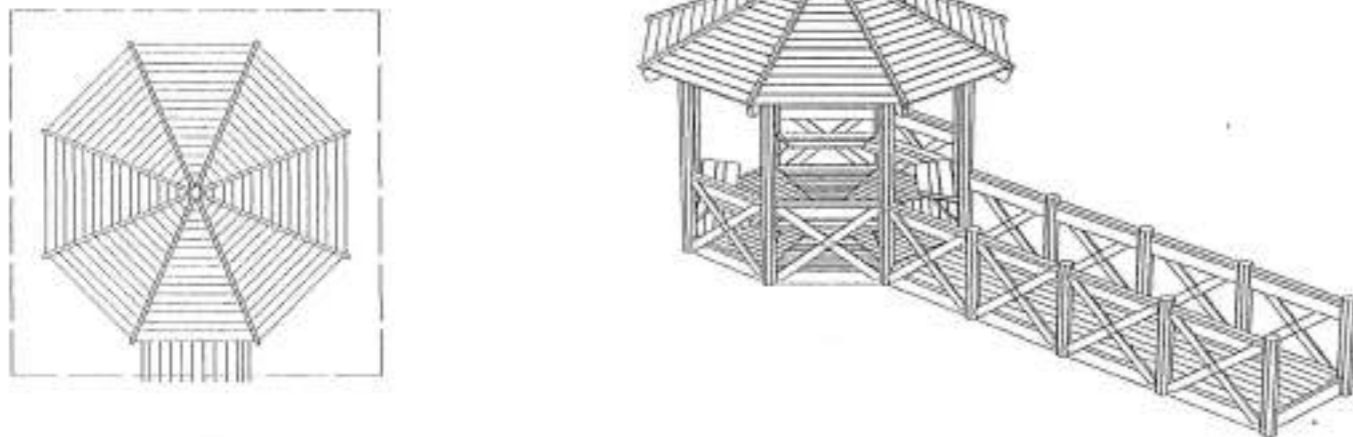

GAZEBO IN LEGNO LAMELLARE
(MODELLO DI RIFERIMENTO GIA' IN COMMERCIO)



Percorso su palafitte zona lacustre-palustre

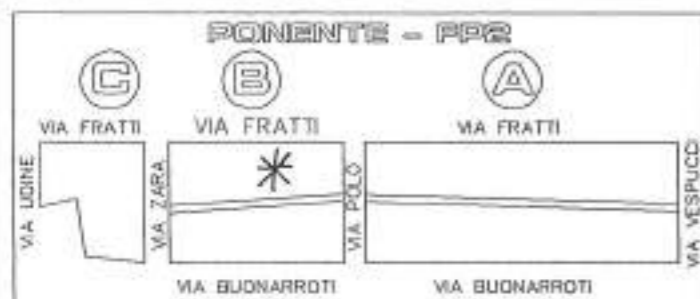

UMI "S": Area Didattica Naturalistica N.3

Ubicazione dell'intervento:

Pineta di Ponente (FP2) - Settore A	
Pineta di Ponente (FP2) - Settore B	
Pineta di Ponente (FP2) - Settore C	
Pineta di Levante (FP1) - Settore D	

Gli interventi consistono in :


1	riqualifica dell'area mediante nuova destinazione d'uso	AA	Attività associativa	
		ACR	Attività culturale-ricreativa	
		ALR	Attività ludico ricreativa	
		ADN	Attività didattico naturalistiche	mq 900
		AS	Attività sportiva	

2	attrezzatura dell'area mediante	elementi di arredo urbano	Panchina	
			Seduta continua in legno	
			Gruppo pic-nic	
			Tavolo e sedia	
			Giochi Bimbi Tipologia A	
			Giochi Bimbi Tipologia B	
			Rastrellera biciclette	
			Cartellonistica	
			Contenitore rifiuti	
Fontanella				

3	attrezzatura dell'area mediante realizzazione di	nuove strutture architettoniche (non commerciali)	Chiosco Servizi	
			Gazebo per la musica	
			Biblioteca	
			Caffè incontro	
			Cinema Teatro all'aperto	
			Laghetto dei Cigni	
			Osservatorio	
			Aula Botanica	
			Area Lacustre-Palustre	
			Percorso Didattico	
			Percorso Vita	



Le indicazioni sull'uso delle tecnologie costruttive e dei materiali per la realizzazione delle strutture architettoniche di nuova costruzione sono riportate nell'ART.3.3 delle Norme di Attuazione e nell'ELABORATO 14.

SCHEDA DI PROGETTO

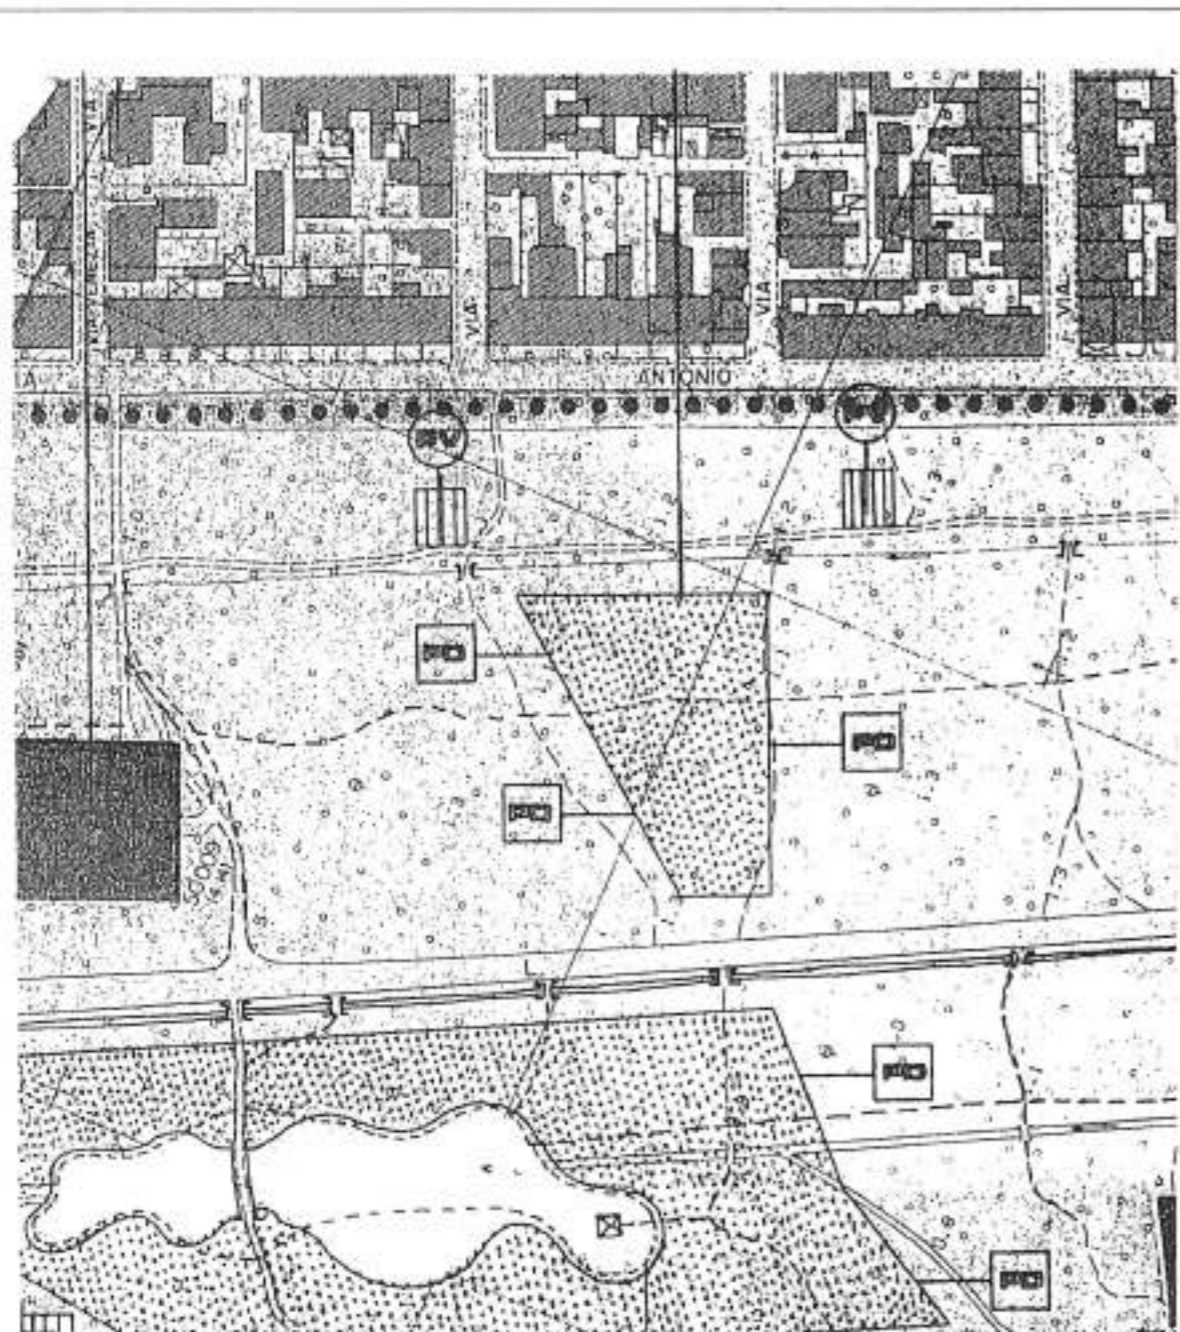


OSSERVATORIO - AULA BOTANICA

C

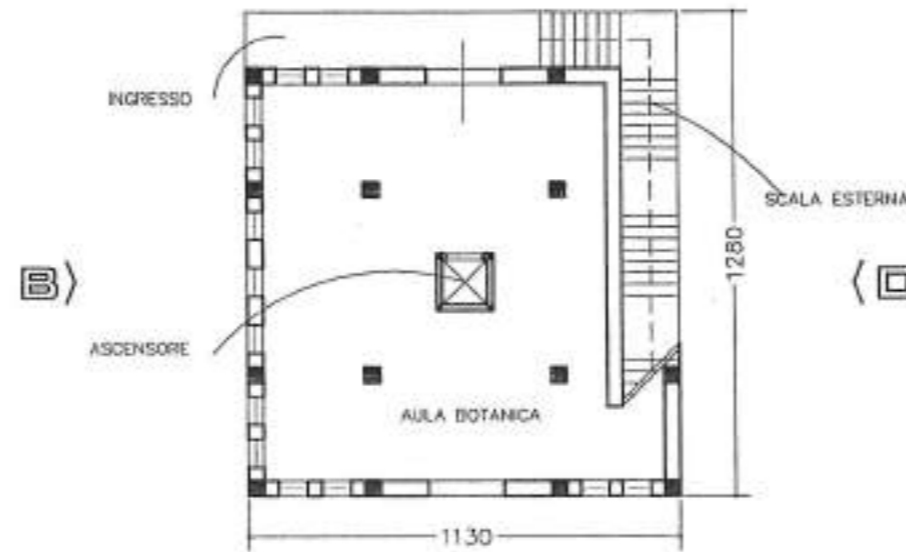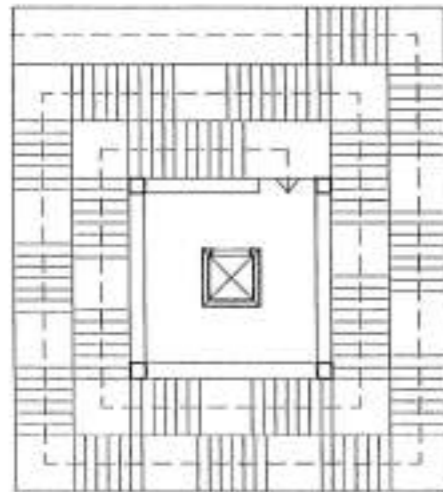


A

PROSPETTO A

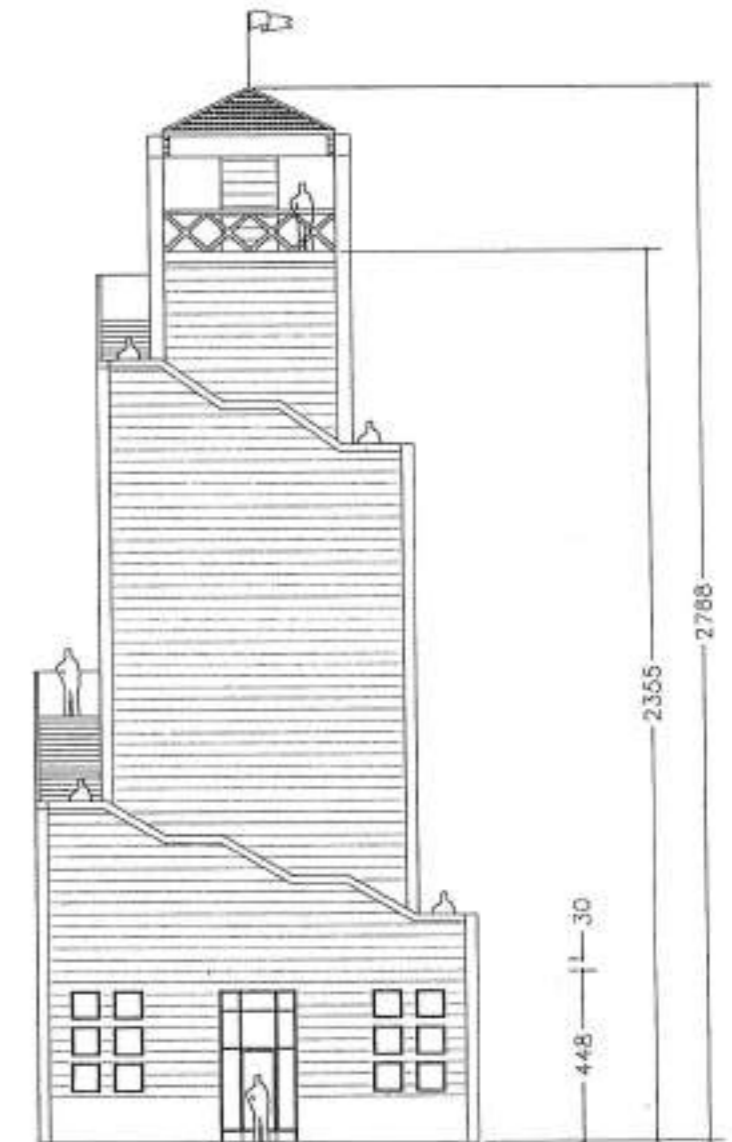


AULA BOTANICA ALL'APERTO

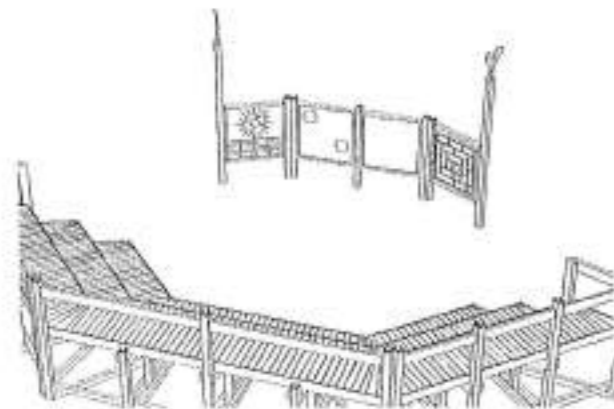

TRIBUNETTA IN LEGNO
(MODELLO DI RIFERIMENTO GIA' IN COMMERCIO)

SCALA 1:200

MODELLI DI RIFERIMENTO

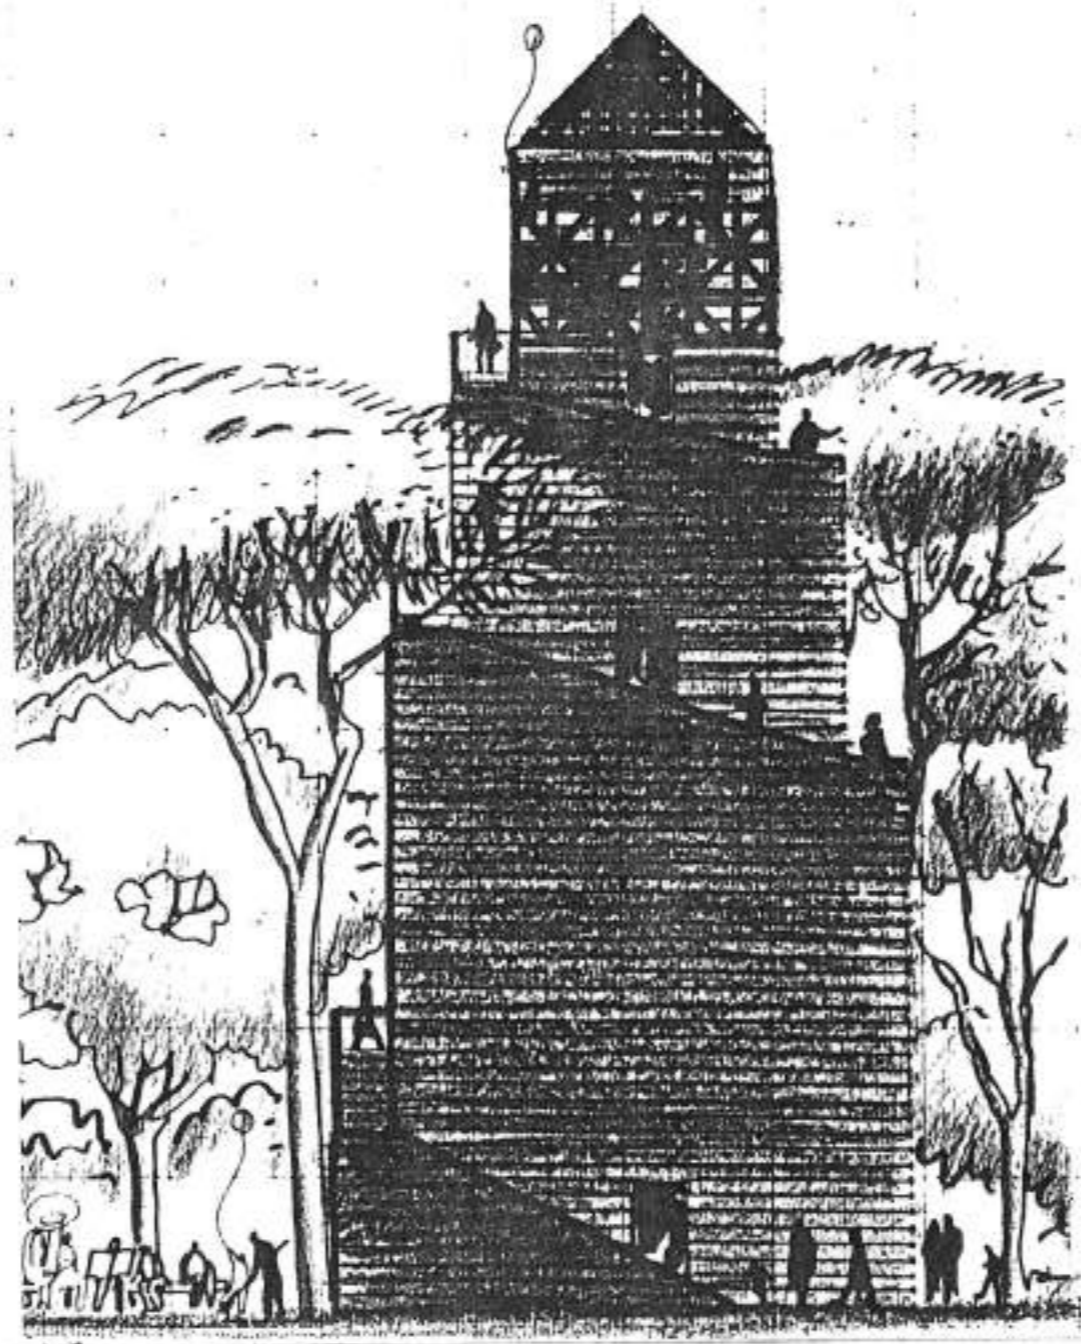



UMI "T": Area Sportiva N.1

Ubicazione dell'intervento:

Pineta di Ponente (FP2) - Settore A	Settore A
Pineta di Ponente (FP2) - Settore B	Settore B
Pineta di Ponente (FP2) - Settore C	Settore C
Pineta di Levante (FP1) - Settore D	Settore D


Gli interventi consistono in :

1	riqualifica dell'area mediante nuova destinazione d'uso		
		AA	Attività associativa
		ACR	Attività culturale-ricreativa
		ALR	Attività ludico ricreativa
		ADN	Attività didattico naturalistiche
		AS	Attività sportiva

2	attrezzatura dell'area mediante	elementi di arredo urbano	Panchina
			Seduta continua in legno
			Gruppo pic-nic
			Tavolo e sedie
			Giochi Bimbi Tipologia A
			Giochi Bimbi Tipologia B
			Rastrelliera biciclette
			Cartellonistica
			Contenitore rifiuti
			Fontanella

3	attrezzatura dell'area mediante realizzazione di	nuove strutture architettoniche (non commerciali)	
			Chiosco Servizi
			Gazebo per la musica
			Biblioteca
			Caffè/Incontro
			Cinema Teatro all'aperto
			Laghetto dei Cigni
			Osservatorio
			Aula Botanica
			Area Lacustre-Palustre
			Percorso Didattico
			Percorso Vita

Le indicazioni sull'uso delle tecnologie costruttive e dei materiali per la realizzazione delle strutture architettoniche di nuove costruzioni sono riportate nell' ART.3.3 delle Norme di Attuazione e nell' ELABORATO 14.

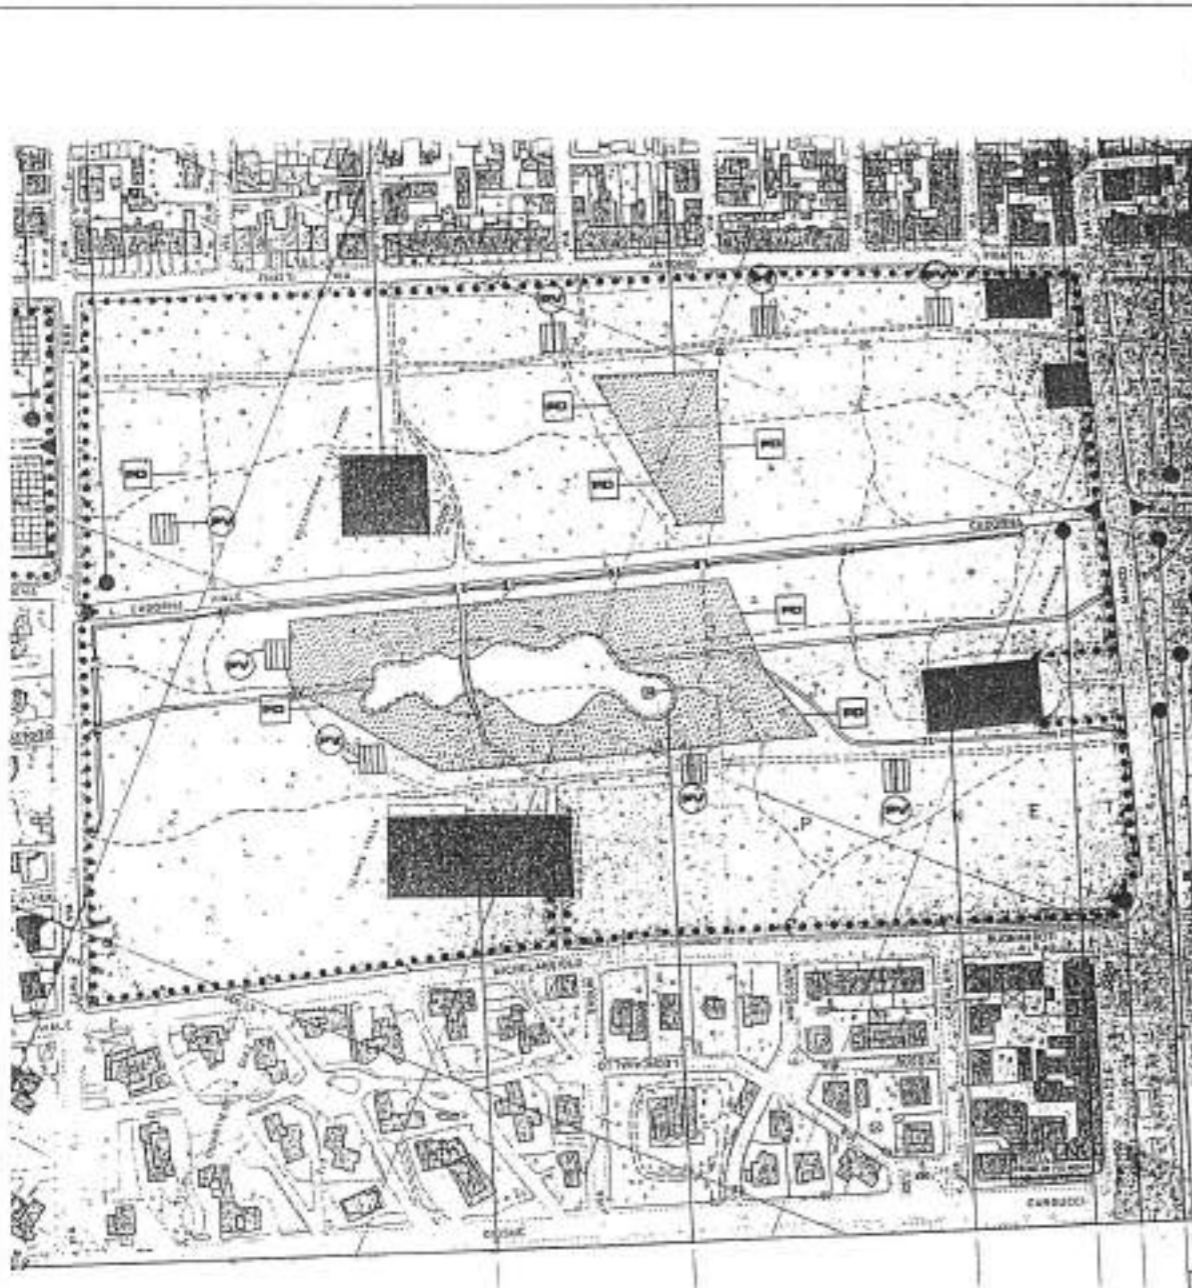


SCHEDA DI PROGETTO

PERCORSO VITA

BARRE ORIZZONTALI



PANCHE ADDOMINALI

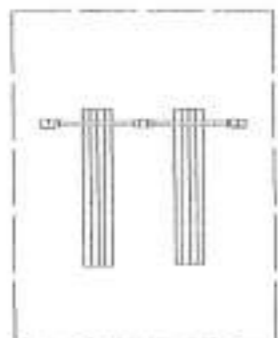

PANCA ADDOMINALE





PARALLELE




ASSI DI EQUILIBRIO




SALTO OSTACOLI

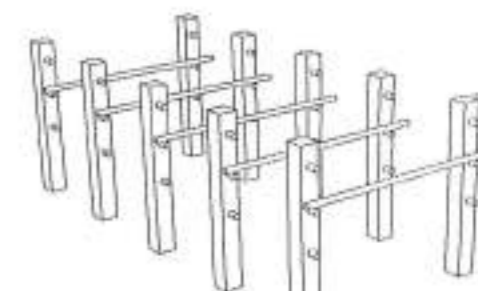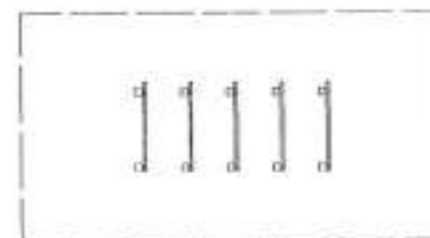


SOSPENSIONE

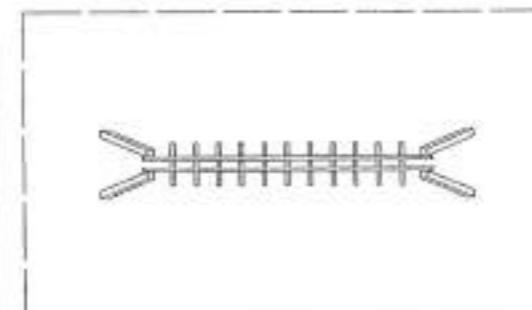

ANELLI

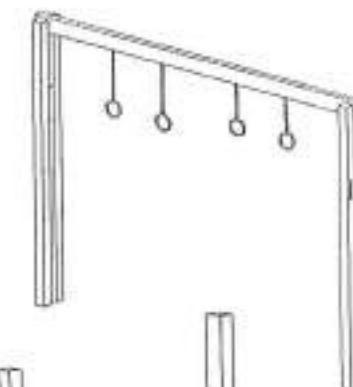

SOLLEVAMENTO

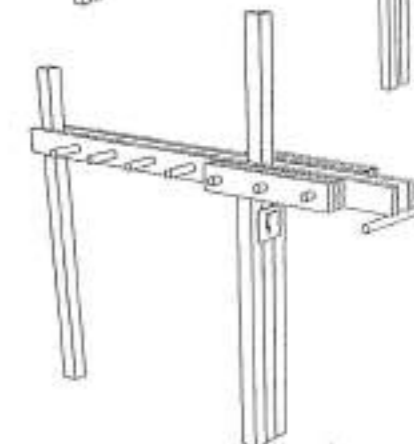

MONTANTI STRETCHING



PERCORSO VITA - ATTREZZATURE "FITNESS"
(MODELLO DI RIFERIMENTO GIA' IN COMMERCIO)