

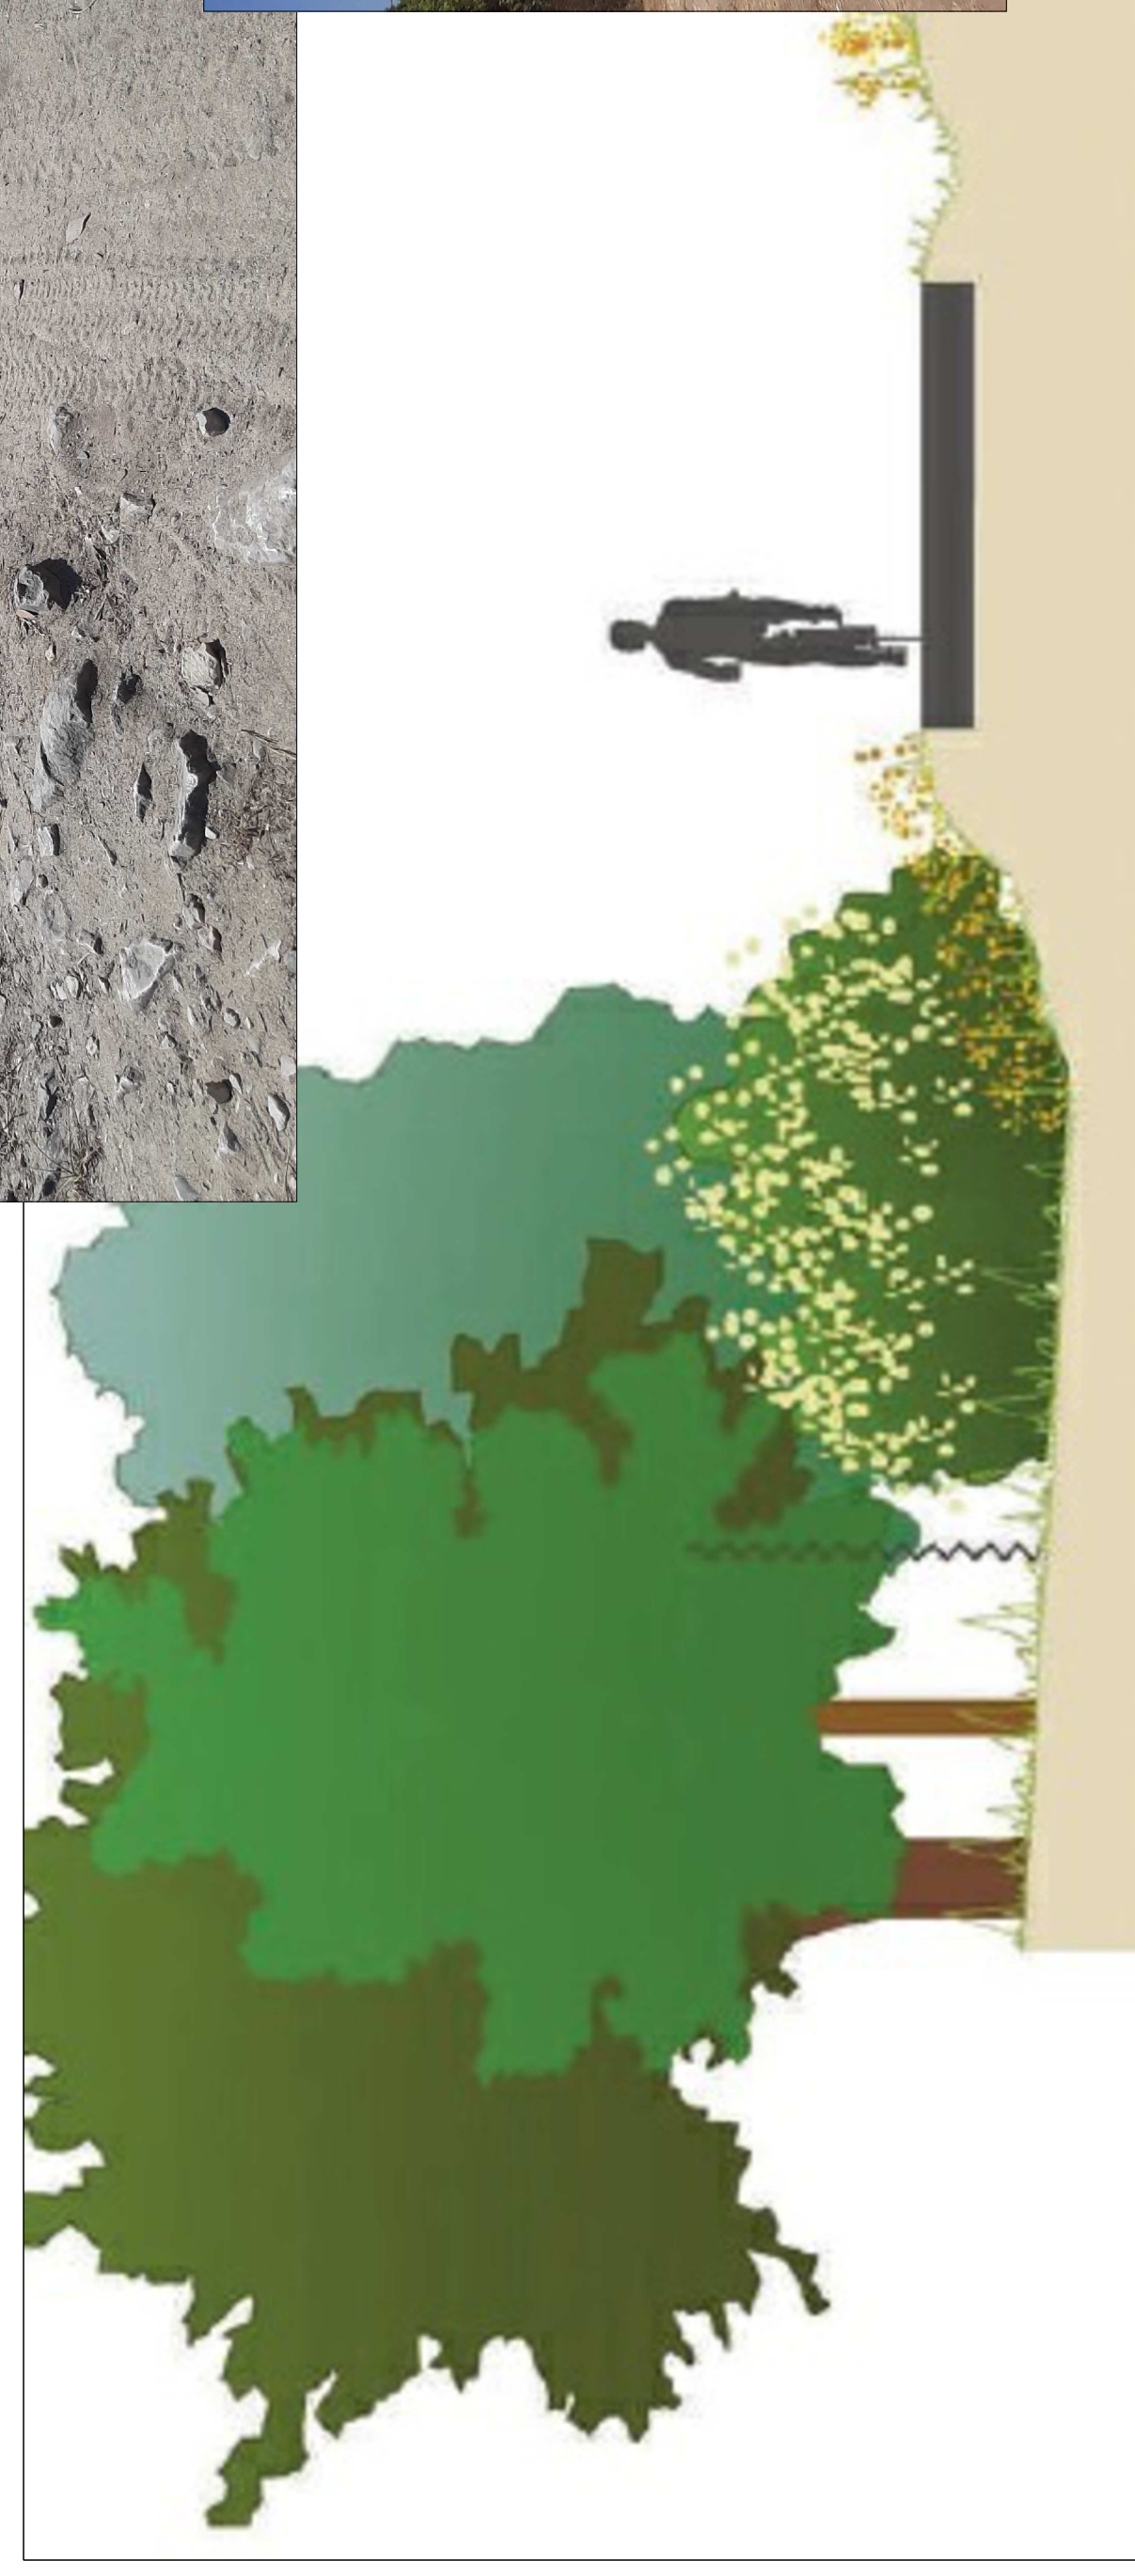
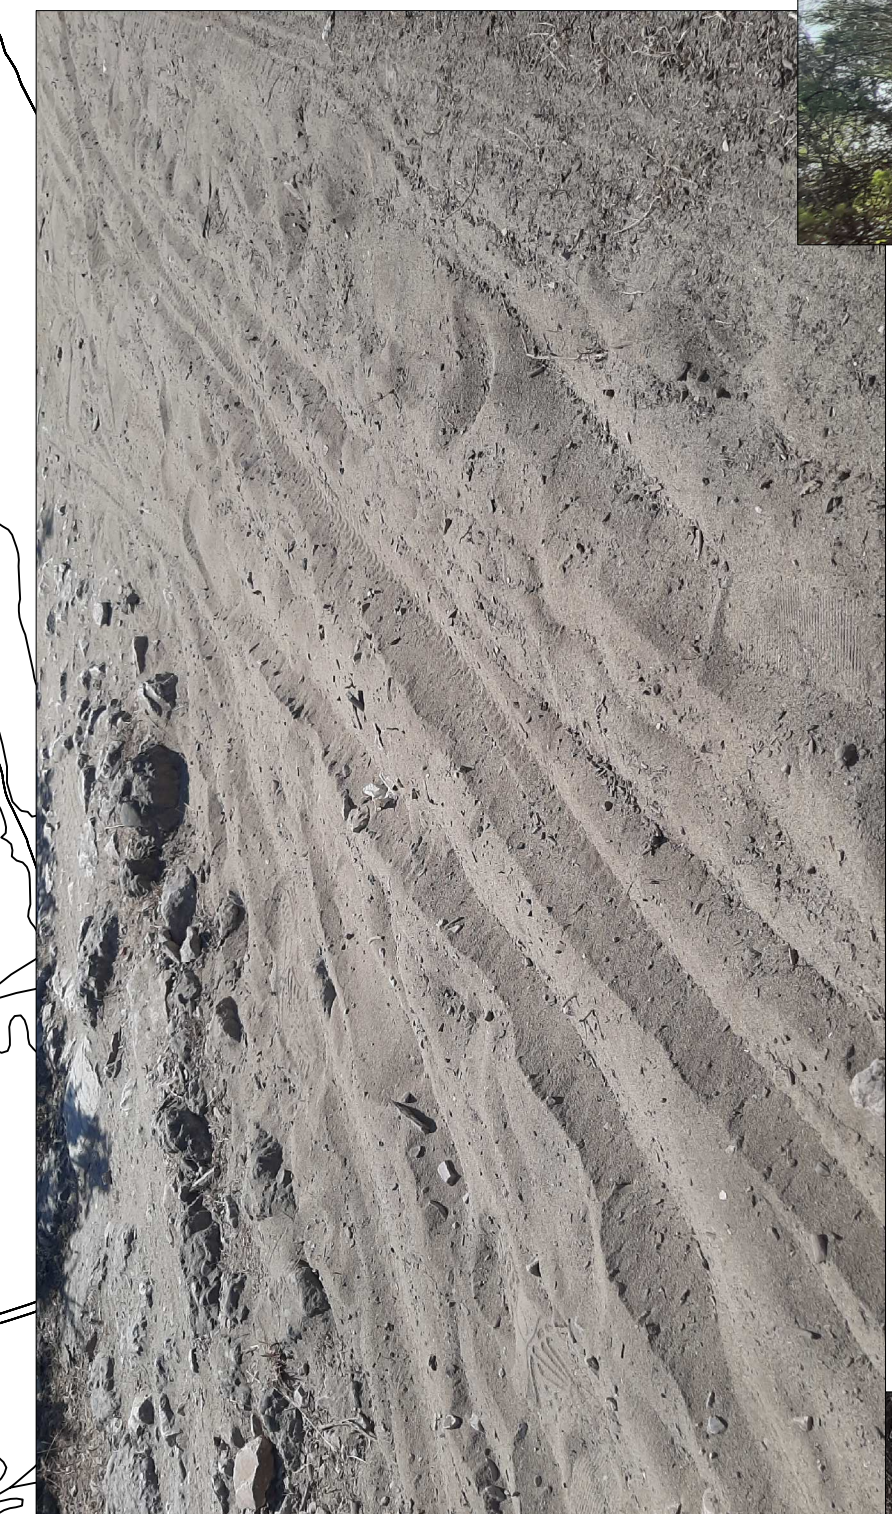
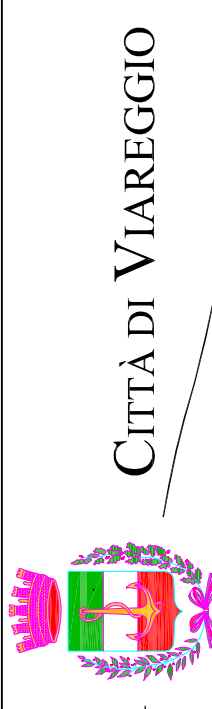
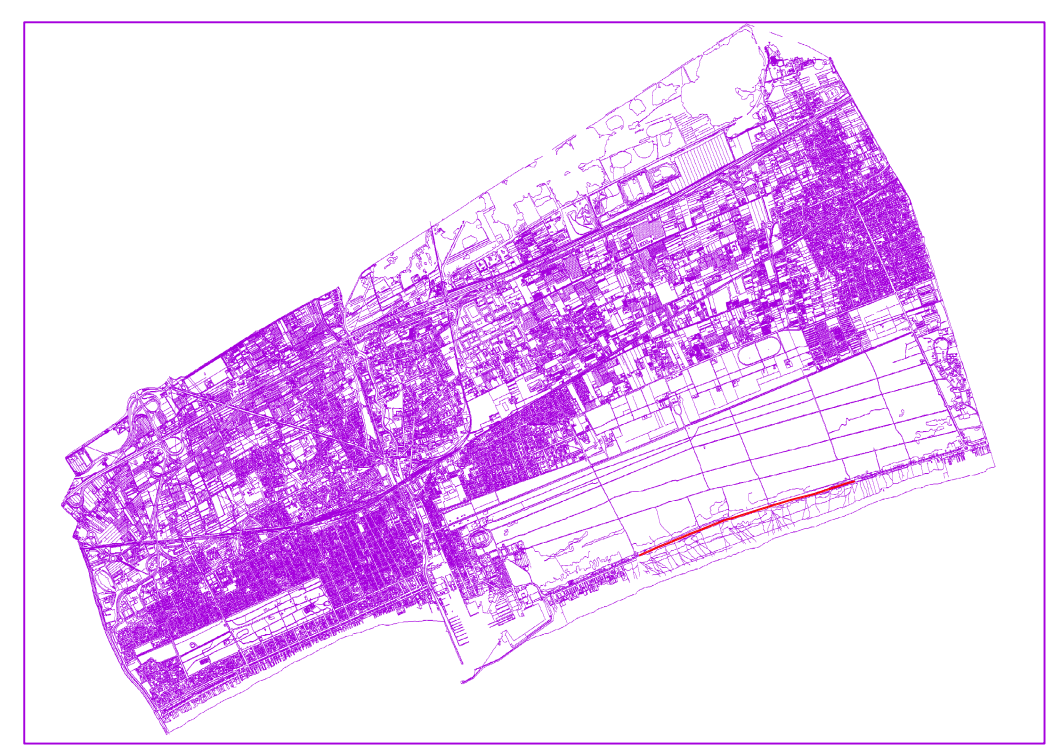


ESTRATTO C.R.T. scala 1:2.000

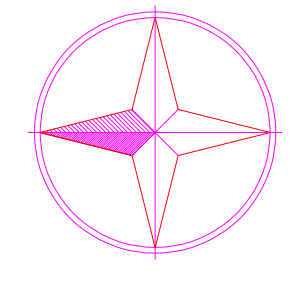

Particolare - Sezione stratigrafica tipo

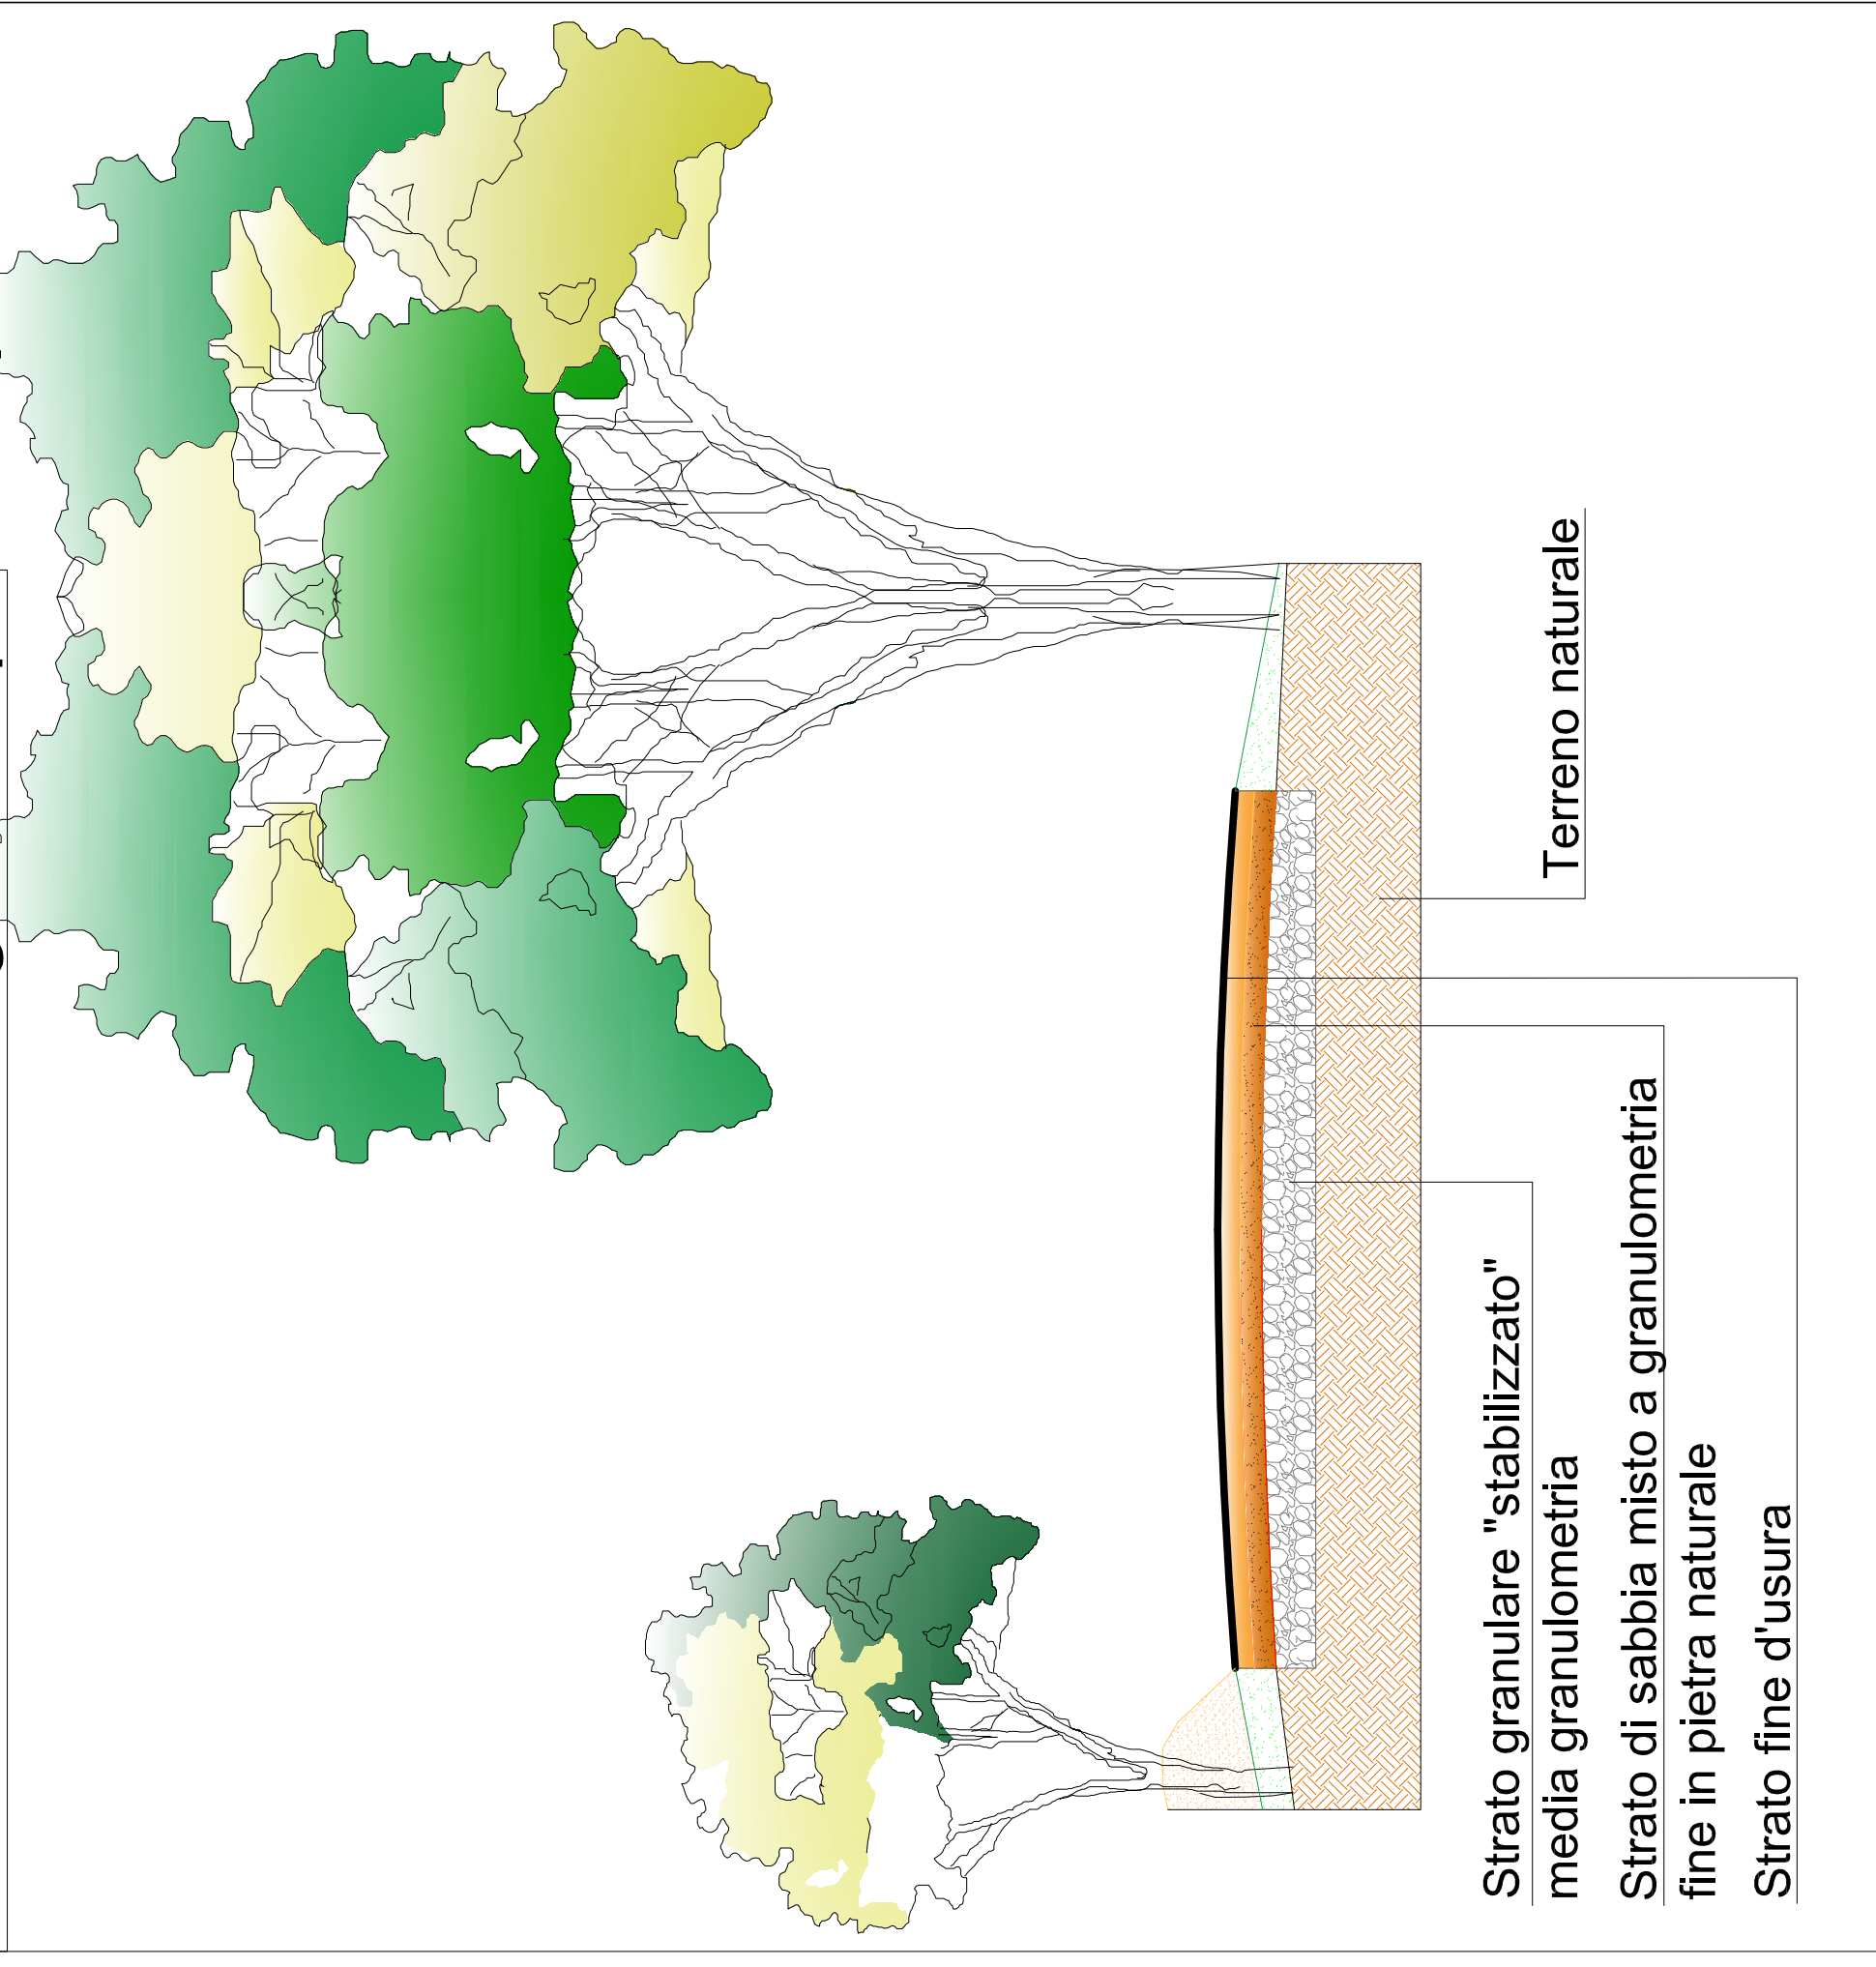

CITTÀ DI VIAREGGIO

SETTORE OPERE PUBBLICHE E PIANIFICAZIONE URBANISTICA

Progetto di Manutenzione Ordinaria del sentiero "Lecciona-Giudicciona" - LOTTO 1 -

Progettazione a cura del Settore Opere Pubbliche e Pianificazione Urbanistica
Ing. Giulia Bernardini | Ing. Eleonora Panettella
Geom. Luca Dal Pino

Responsabile del Procedimento:
Arch. Marco Mancino

Dirigente:
Arch. Silvia Fontani

PROGETTO DEFINITIVO

TAVOLA
2

PROGETTO
RPA/AL/13/2016/15106

ELABORATO
Al. D

REG. AUT. 03/2002