COMUNE DI VIAREGGIO

IL SEGRETARIO GENERALE (Dr. Alfredo Gradilli)

Deliberazione C.C. n. 70 del 28.10.96 ALLEGATO

PIANO DI RECUPERO

PINETA DI PONENTE E DI LEVANTE

1996

ELABORATO	STATO	SCALA
10	PROGETTO	1: 2000

LEVANTE

OPERE DI URBANIZZAZIONE
PERCORSI – ARREDO PARCO

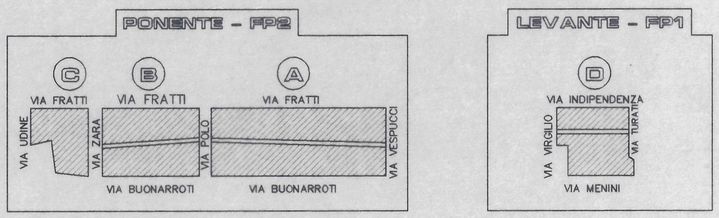

ORDINE ARCHITETTI PROVINCIA DI LUCCA – ARCH. GIUSEPPE DE LEO – SEZ. A – N° 157

ORDINE ARCHITETTI PROVINCIA DI LUCCA – ARCH. GIOVANNA DE CIECHI – SEZ. A – N° 187

PROGETTAZIONE

STUDIO R.E.D.S. – ARCHITETTO GIOVANNA DE CIECHI

STUDIO AREA – ARCHITETTO GIUSEPPE DE LEO

1 : 100

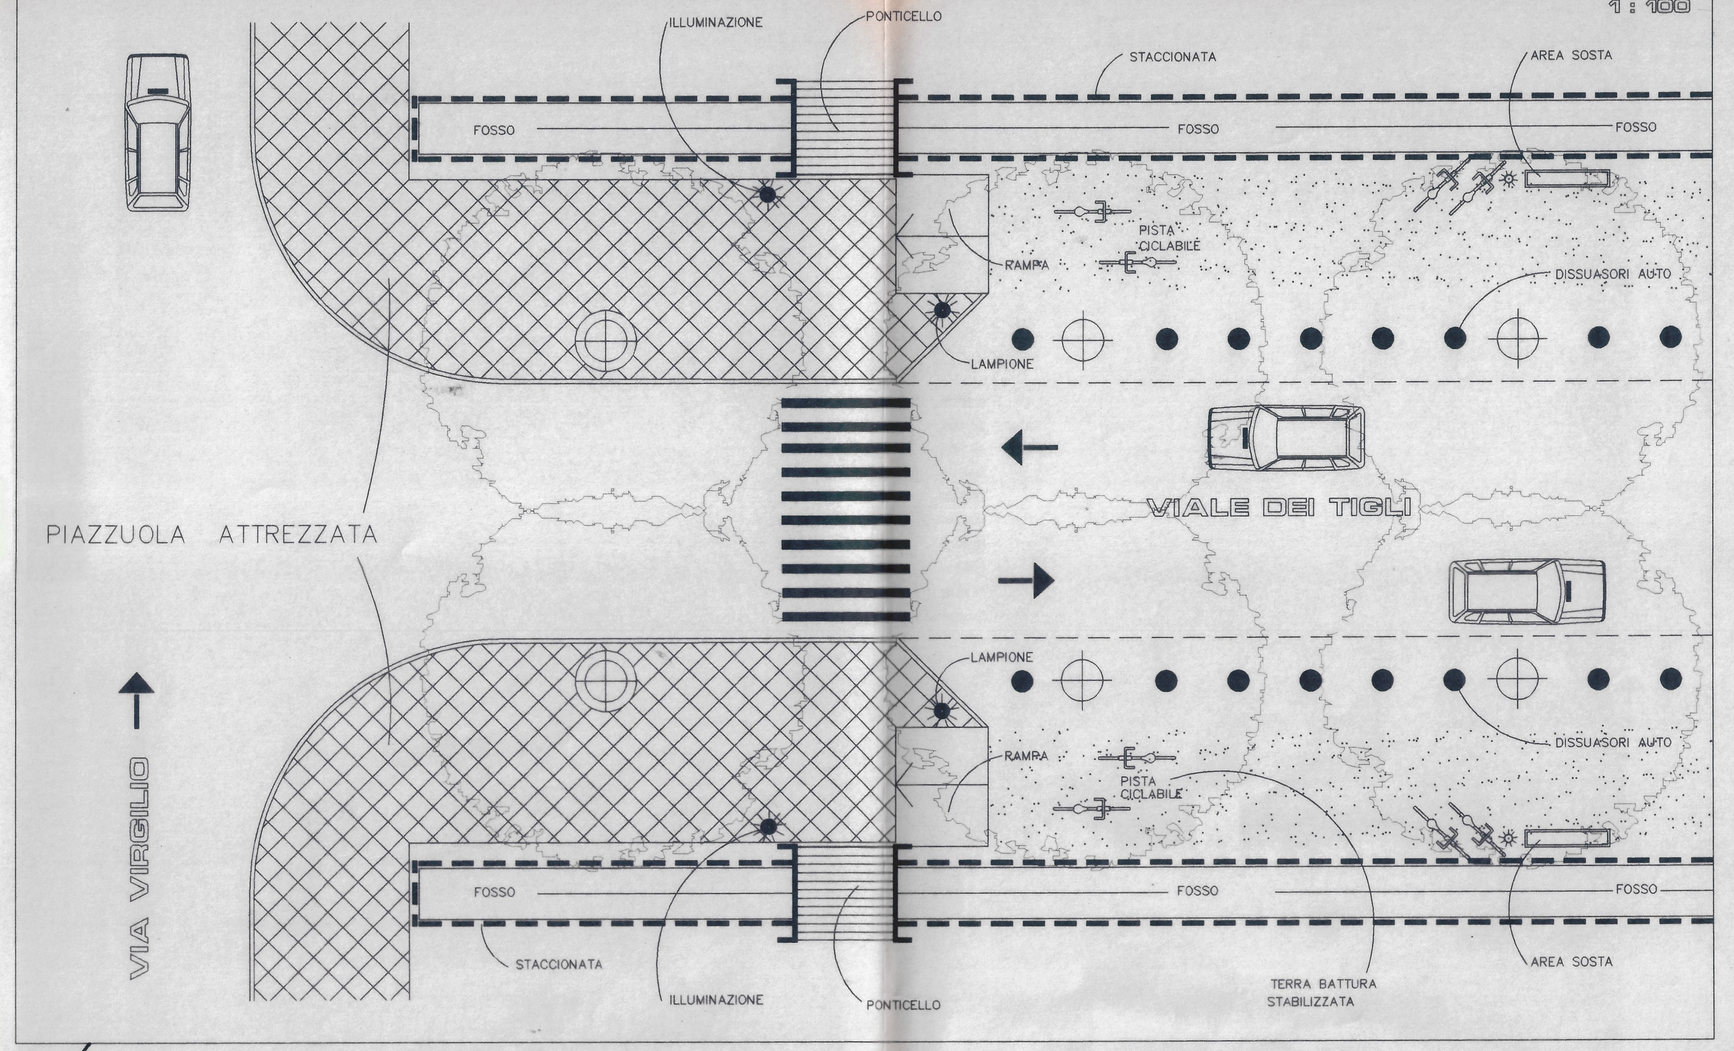

FP1 – SETTORE D

LEGENDA

ARREDO PARCO

CICLOPISTA	AREA SOSTA CICLOPISTA	CORPO ILLUMINANTE
		SEDUTA
		RASTRELLIERA CICLI
		CESTINO PORTARIFIUTI
		GRIGLIA PER ALBERI
INGRESSO PERCORSI	AREA SOSTA INGRESSO PERCORSI	CORPO ILLUMINANTE
		SEDUTA
		CESTINO PORTARIFIUTI
		CARTELLONISTICA – SEGNALETICA
		FONTANELLA
PERCORSI INTERNI	AREA SOSTA PERCORSI	CORPO ILLUMINANTE
		SEDUTA
		CESTINO PORTARIFIUTI
PERIMETRO PARCO	PIAZZUOLA INGRESSO ATTREZZATA	CORPO ILLUMINANTE
		ATTESA MEZZI PUBBLICI
		CARTELLONISTICA – SEGNALETICA
		CESTINO PORTARIFIUTI
		CASSONETTO
		DISSUASORI DI SOSTA
		GRIGLIA PER ALBERI
		CABINA TELEFONICA
ATTRAVERSAMENTO FOSSO	PONTICELLO	1 RISTRUTTURAZIONE
		2 SOSTITUZIONE
		3 ELIMINAZIONE
		4 DI PROGETTO PDR
	CORPO ILLUMINANTE	

OPERE DI URBANIZZAZIONE

	RETE FOGNARIA
	DI PROGETTO PDR
	IN FASE DI ATTUAZIONE

VIABILITA' PERIMETRO PARCO

▲	PORTALE DI INGRESSO
	MARCIAPIEDE
	CICLOPISTA